

PERMIS D'AMENAGER

GARE DE CARNOULES

PA 19 - Elévation de la passerelle

FINANCEMENT :



MAÎTRISE D'OUVRAGE :



CONTROLE EMETTEUR:

VERSION	DATE	COMMENTAIRES	AUTEUR	VERIFICATION	APPROBATION
0a	25/07/2025	Première diffusion	AREP	B. HERNANDEZ	B. ISTAS
01	15/09/2025	Version définitive	AREP	B. HERNANDEZ	B. ISTAS
02	26/09/2025	Mise à jour du dossier	AREP	B. HERNANDEZ	B. ISTAS
03	31/10/2025	Mise à jour du dossier	AREP	B. HERNANDEZ	B. ISTAS

GARES & CONNEXIONS - Direction des Grands Projets

Adresse : 4 rue Léon Gozlan - 13 003 Marseille
 Directrice de projet : Cécile Fredin
 Email : cecile.fredin@sncf.fr



DEMANDEUR

GARES & CONNEXIONS - Direction de l'Architecture et de l'Environnement

Adresse : Tour Part-Dieu – 29e étage - 129 rue Servient – 69 003 Lyon
 Architecte : Simon Bergounioux
 Email : simon.bergounioux@sncf.fr





MAITRISE D'OEUVRE

Bureau d'étude : AREP
 Adresse : 101 Allée de Delos - 34 011 Montpellier
 Cheffe de projet : Bénédicte Istas
 Email : benedicte.istas@arep.fr





N° Ligne	Pk Début	Pk Fin	Coordonnées	Nivellement	Echelle	Folio	
930 000	0	257,475	RGF 93 CC44	NGF 69	1/100	1	
N° Projet	Etape	Secteur	Redacteur	Domaine	Type doc	Incrementation	Version
LNPCA	PA	CNS	AREP	A	PA	19 - 01	03

QUAI 01 - Façade Nord

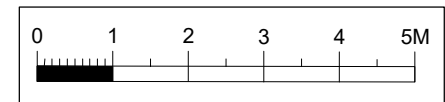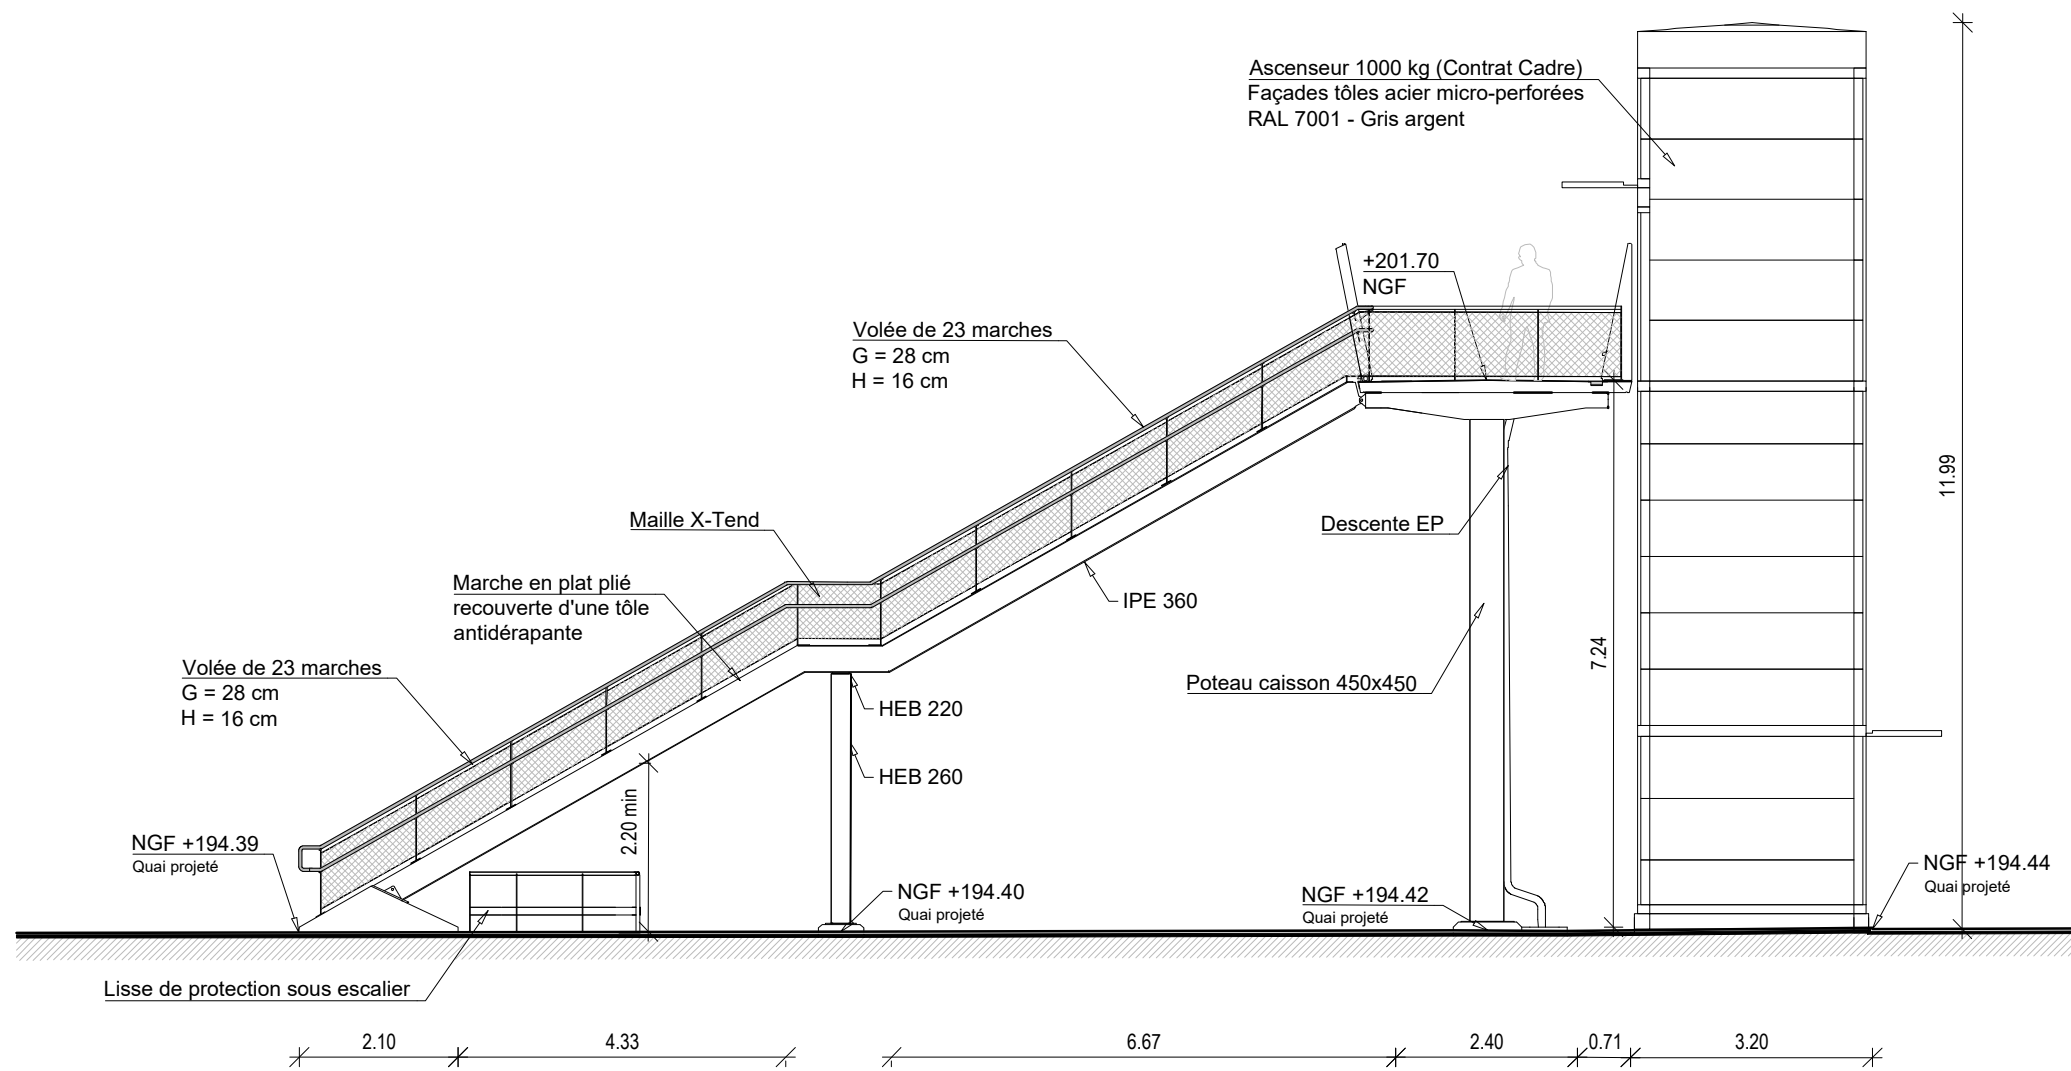

QUAI 02 - Façade Sud

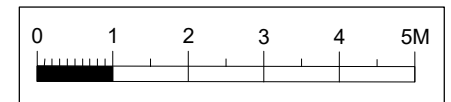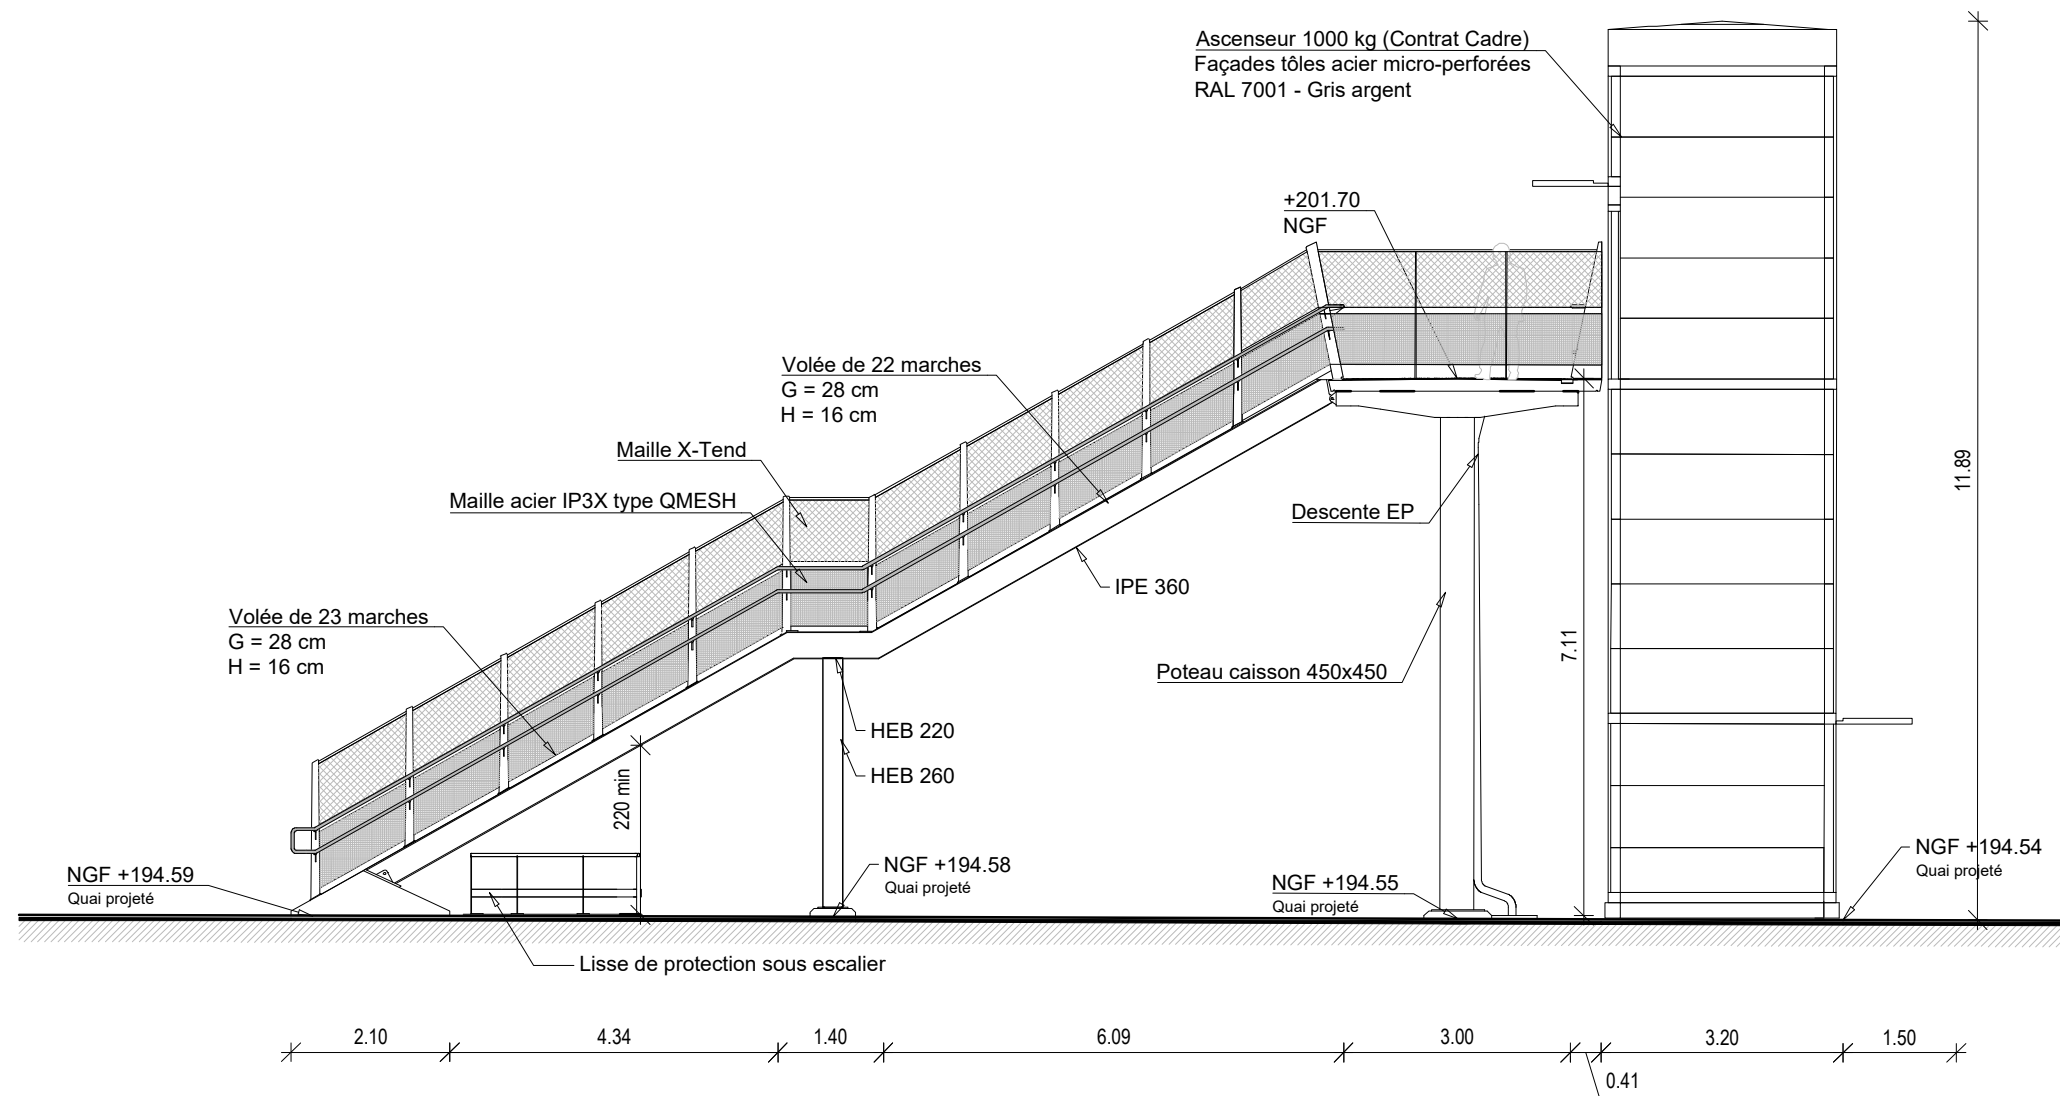

EDITION 08/2022

MOA :

MOE :

LNPCA
Gare de Carnoules

Elévation Sud de la passerelle
PA 19
Etabli par : J. BOHN Contrôlé par : B. HERNANDEZ Validé par : B. ISTAS

1017145-00
31/10/2025
1/100

LNPCA
N° Projet



PA
Etape

CNS AREP
Secteur Rédacteur

PA 19-01c
Incrémentation

03
Version

Façade Ouest

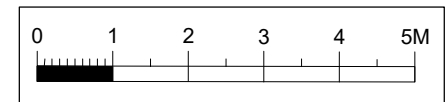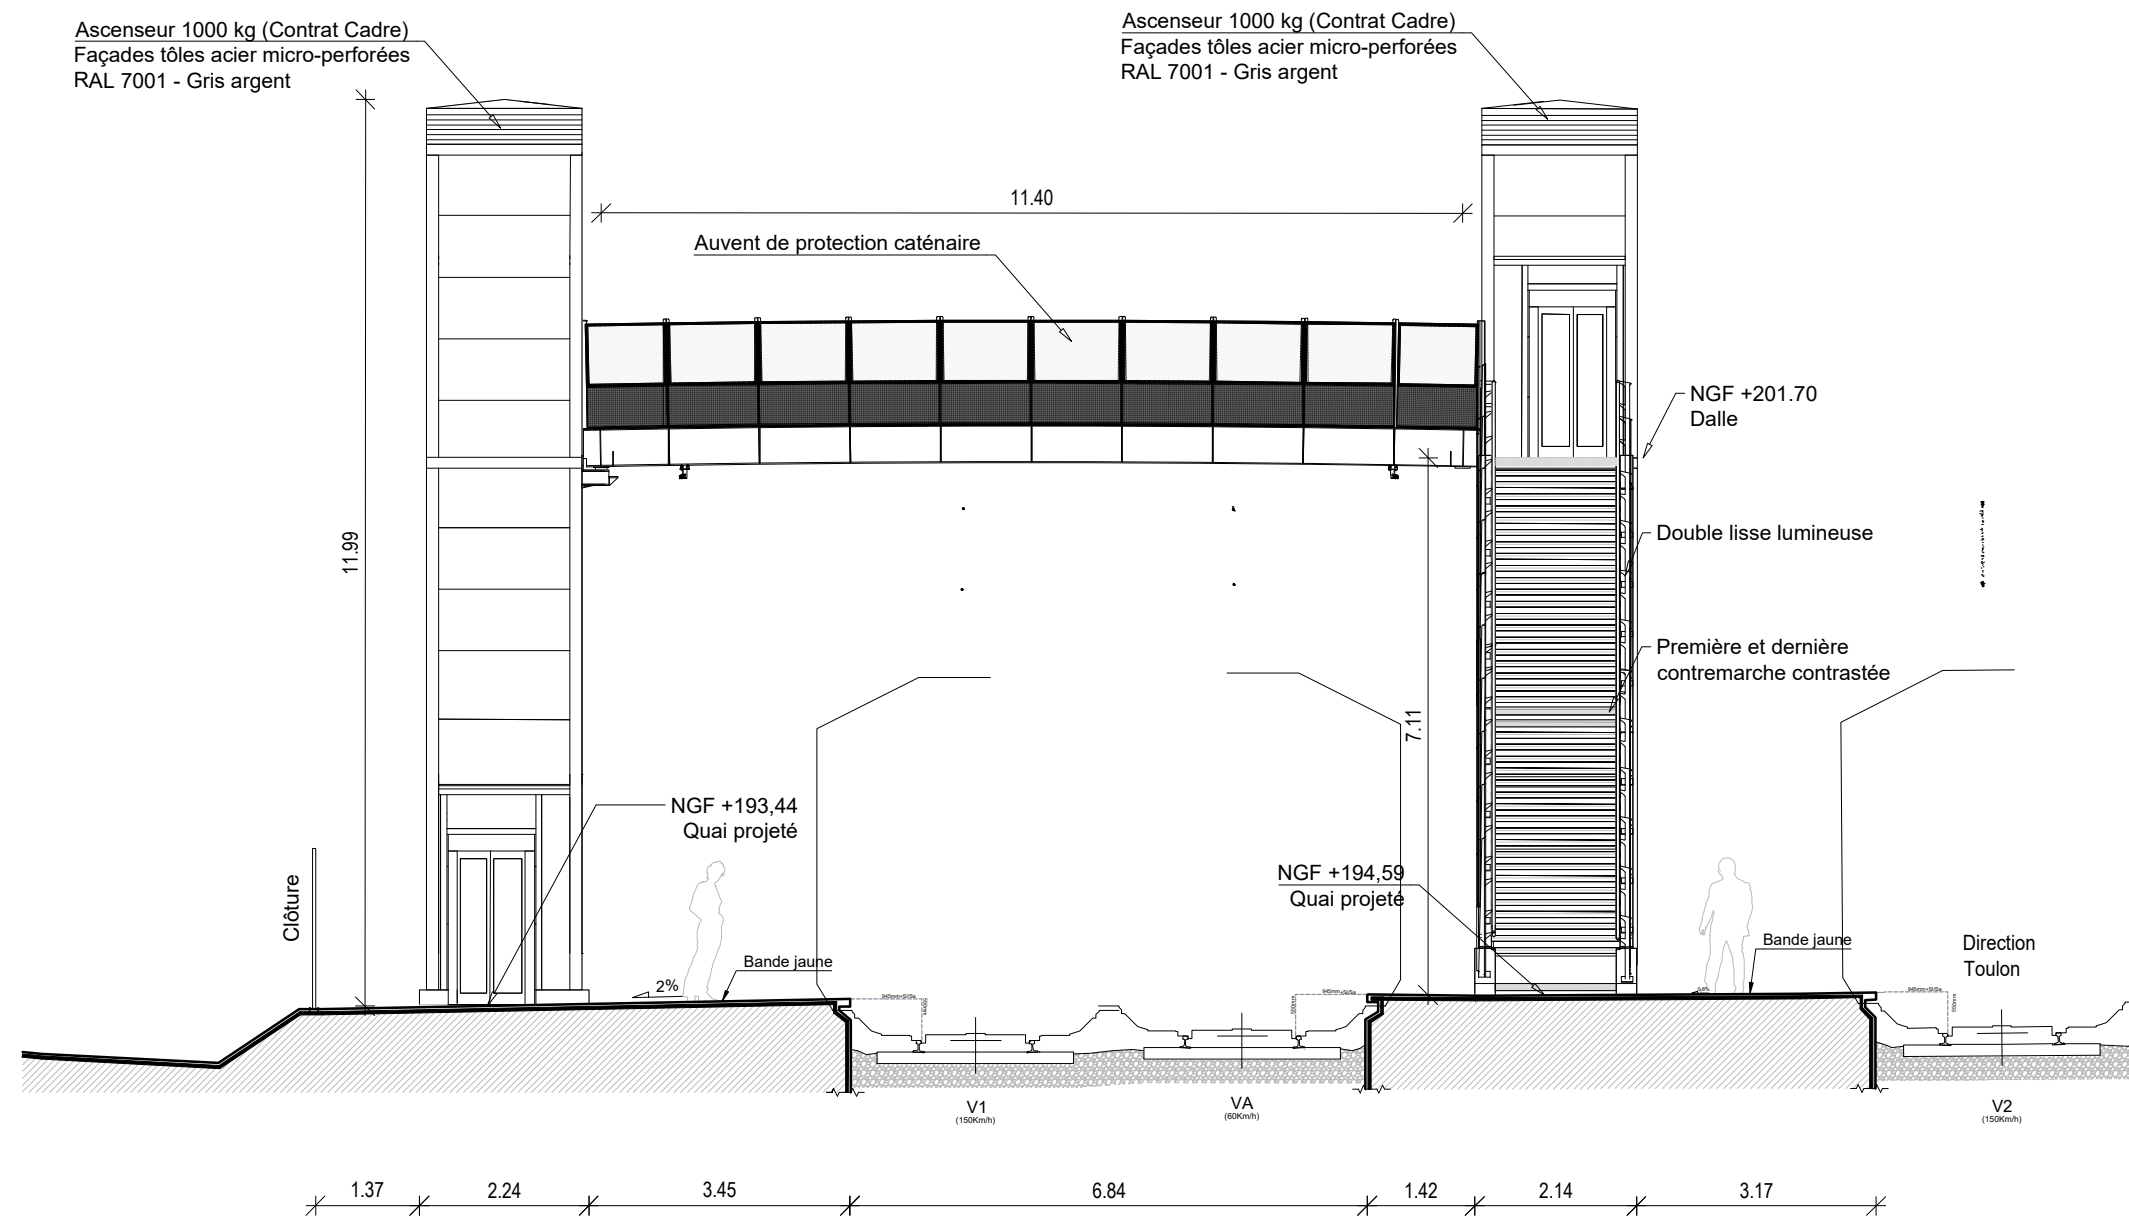

EDITION 08/2022

MOA :  

MOE : 

LNPCA
Gare de Carnoules

Elévation Ouest de la passerelle
PA 19
Etabli par : J. BOHN
Contrôlé par : B. HERNANDEZ
Validé par : B. ISTAS
1017145-00
31/10/2025
1/100

LNPCA
N° Projet



PA
Etape

CNS AREP
Secteur
Rédacteur

PA 19-01d
Incrémentation

03
Version

Façade Est

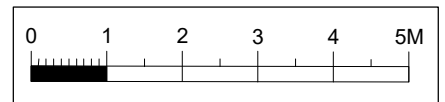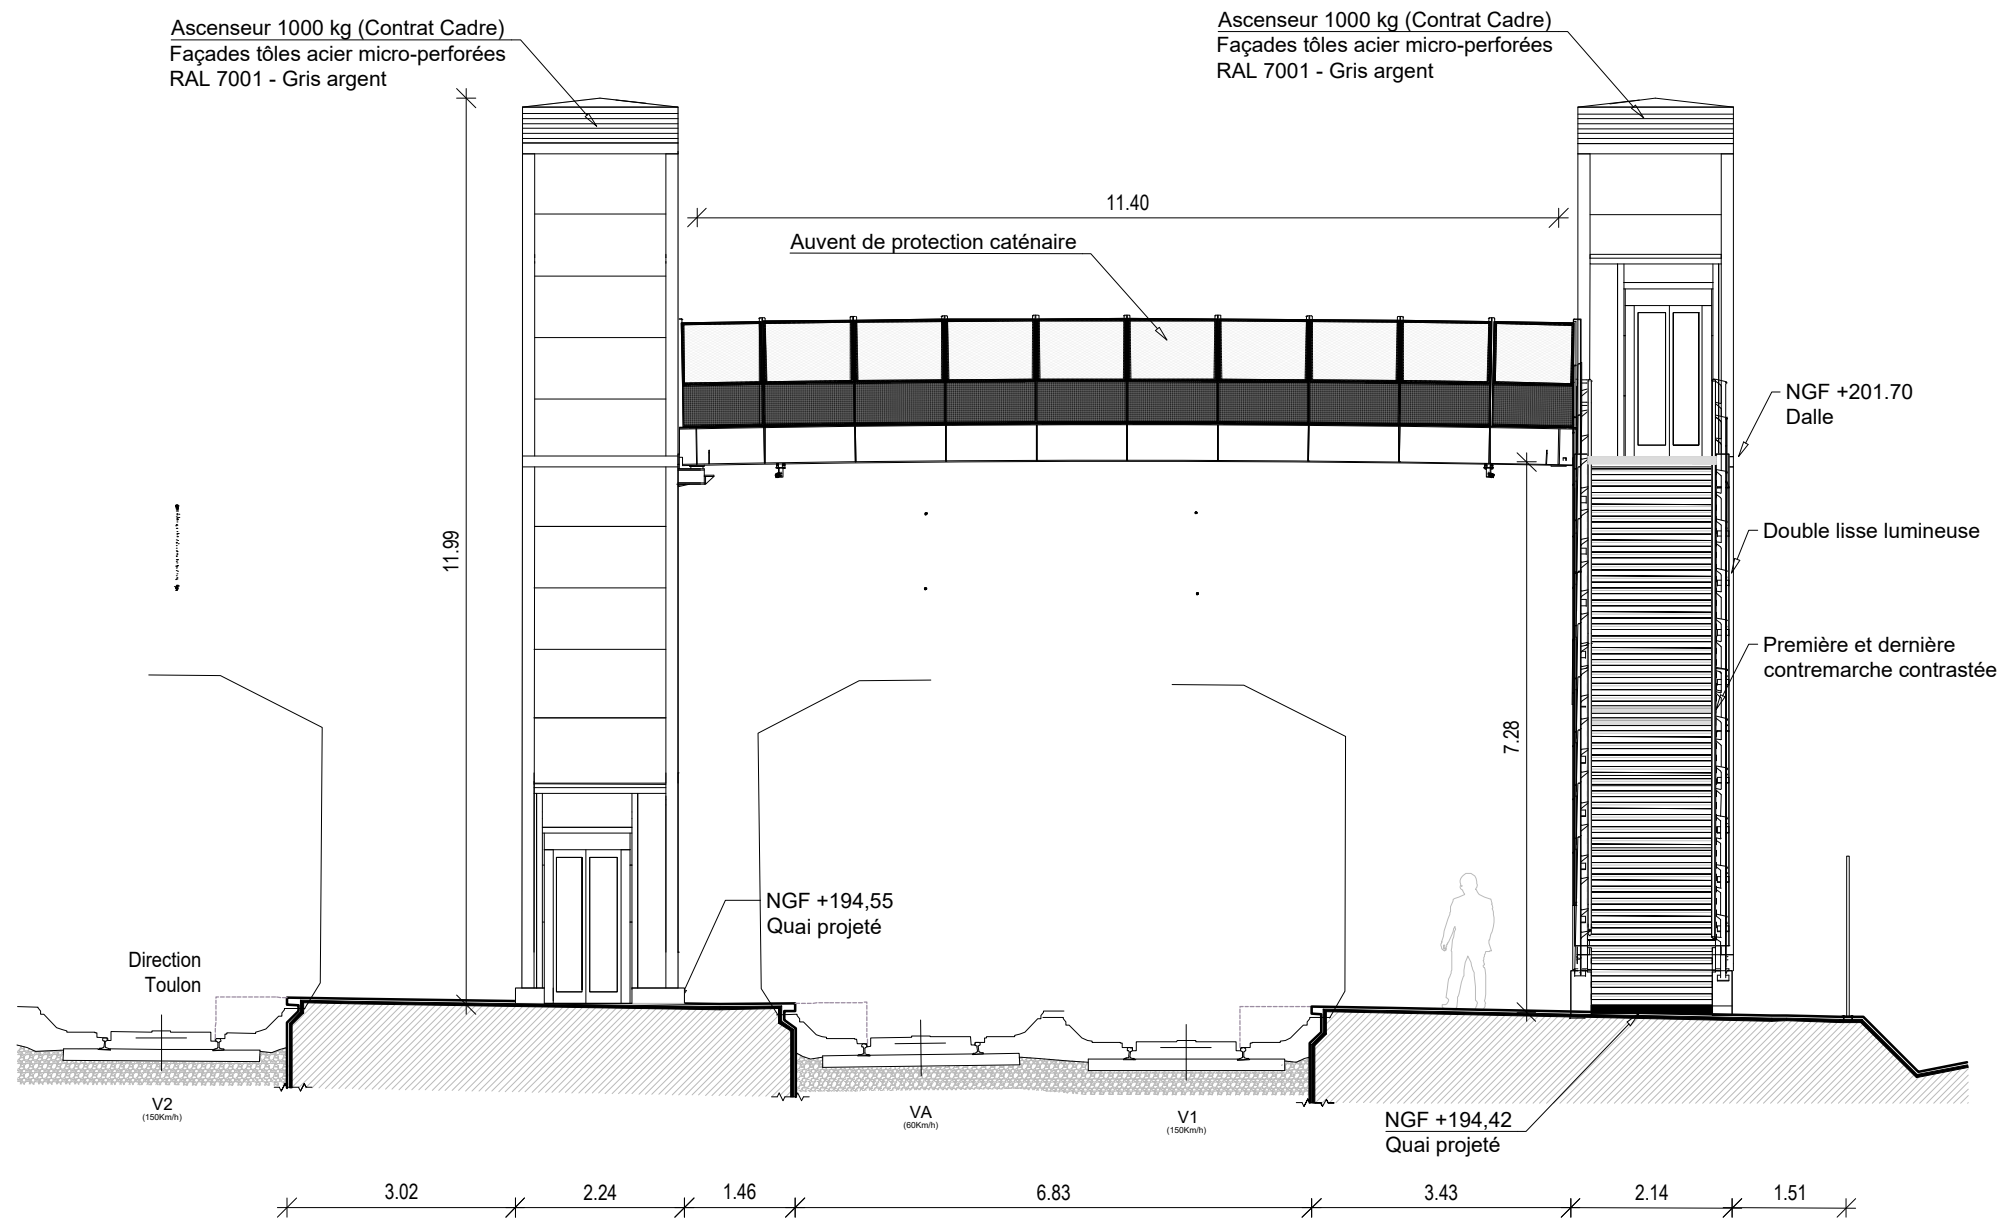

EDITION 08/2022

MOA :

MOE :

LNPCA
Gare de Carnoules

Elévation Est de la passerelle
PA 19
Etabli par : J. BOHN Contrôlé par : B. HERNANDEZ Validé par : B. ISTAS

1017145-00
31/10/2025
1/100

LNPCA
N° Projet

PA
Etape

CNS AREP
Secteur Rédacteur

PA 19-01e
Incrémentation

03
Version