

PERMIS D'AMENAGER

GARE DE CARNOULES

PA 20 - Coupe du terrain et de la construction

FINANCEMENT :



MAÎTRISE D'OUVRAGE :



CONTROLE EMETTEUR:

VERSION	DATE	COMMENTAIRES	AUTEUR	VERIFICATION	APPROBATION
0a	25/07/2025	Première diffusion	AREP	B. HERNANDEZ	B. ISTAS
01	15/09/2025	Version définitive	AREP	B. HERNANDEZ	B. ISTAS
02	26/09/2025	Mise à jour du dossier	AREP	B. HERNANDEZ	B. ISTAS

GARES & CONNEXIONS - Direction des Grands Projets

Adresse : 4 rue Léon Gozlan - 13 003 Marseille
 Directrice de projet : Cécile Fredin
 Email : cecile.fredin@sncf.fr



DEMANDEUR

GARES & CONNEXIONS - Direction de l'Architecture et de l'Environnement

Adresse : Tour Part-Dieu – 29e étage - 129 rue Servient – 69 003 Lyon
 Architecte : Simon Bergounioux
 Email : simon.bergounioux@sncf.fr




MAITRISE D'OEUVRE


Bureau d'étude : AREP
 Adresse : 101 Allée de Delos - 34 011 Montpellier
 Cheffe de projet : Bénédicte Istas
 Email : benedicte.istas@arep.fr



N° Ligne	Pk Début	Pk Fin	Coordonnées	Nivellement	Echelle	Folio	
930 000	0	257,475	RGF 93 CC44	NGF 69	1/100	1	
N° Projet	Etape	Secteur	Redacteur	Domaine	Type doc	Incrementation	Version
LNPCA	PA	CNS	AREP	A	PA	20 - 01	02


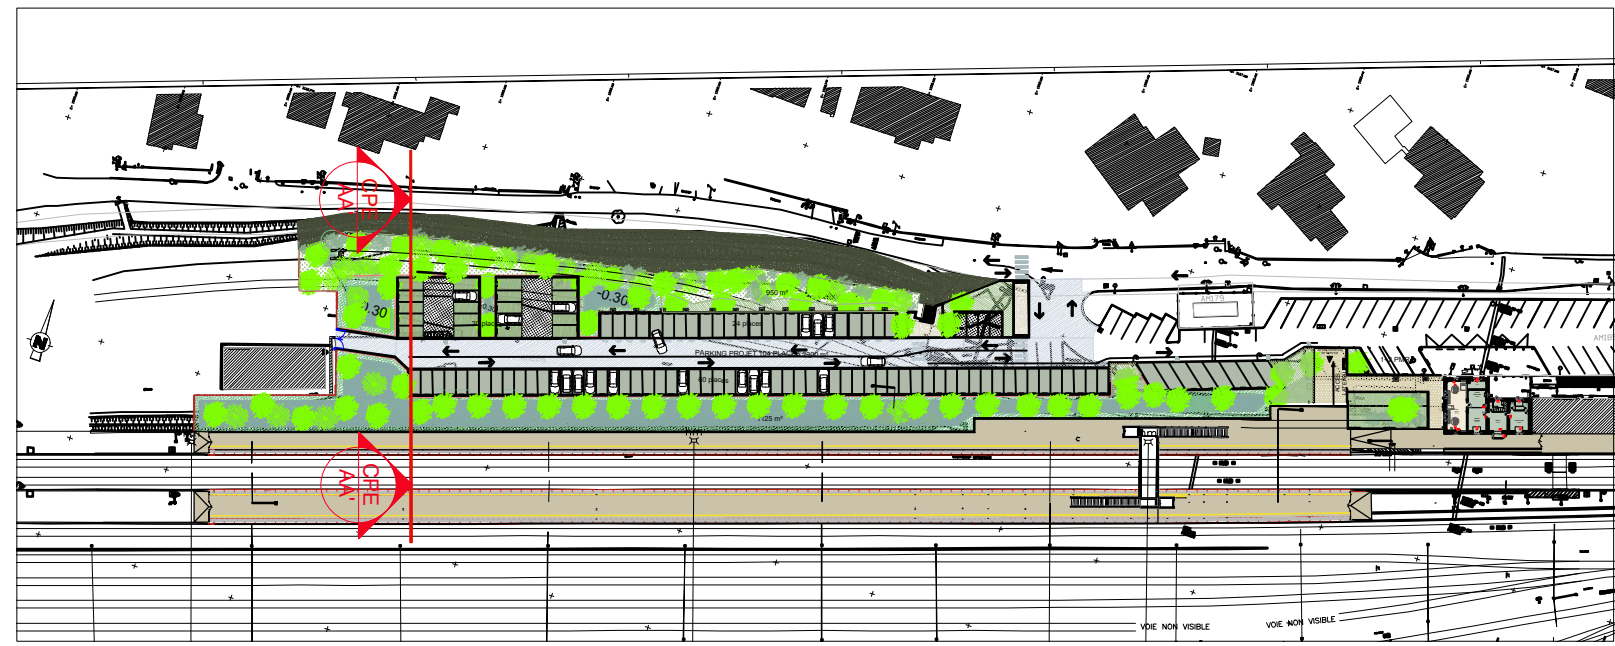


MOA :	REGION SUD	MOE : SNCF AREP GARES & CONNEXIONS	LNPCA Gare de Carnoules	Coupe AA' PA 20			1017145-00	LNPCA	PA	CNS AREP	PA 20-01a	02
	SNCF GARES RESEAU			Etabli par : M. PREA	Contrôlé par : G. SROUR	Validé par : G. SROUR	26/09/2025					


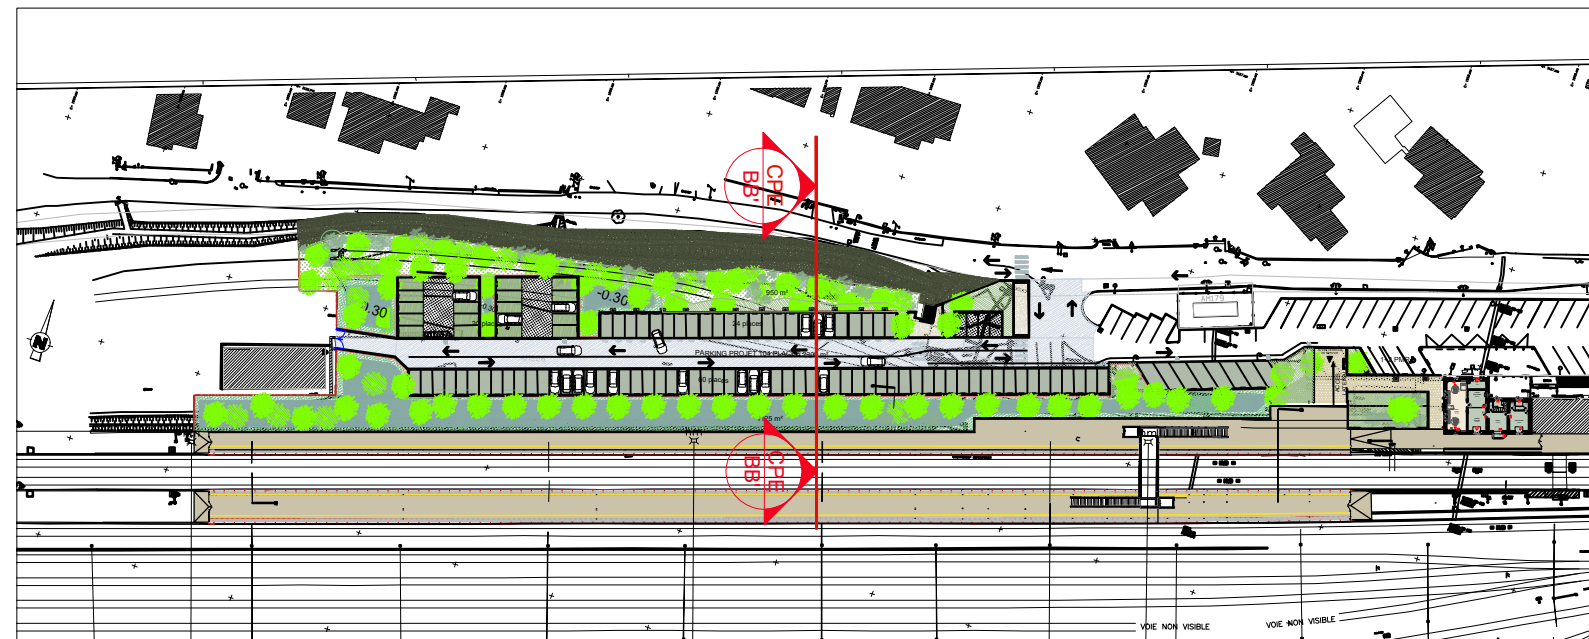


EDITION 08/2022

MOA :	REGION SUD	MOE : SNCF AREP GARES & CONNEXIONS	LNPCA Gare de Carnoules	Coupe BB' PA 20			1017145-00	LNPCA	PA	CNS AREP	PA 20-01b	02
	SNCF GARES & CONNEXIONS			SNCF RESEAU	Etabli par : M. PREA	Contrôlé par : G. SROUR	Validé par : G. SROUR					

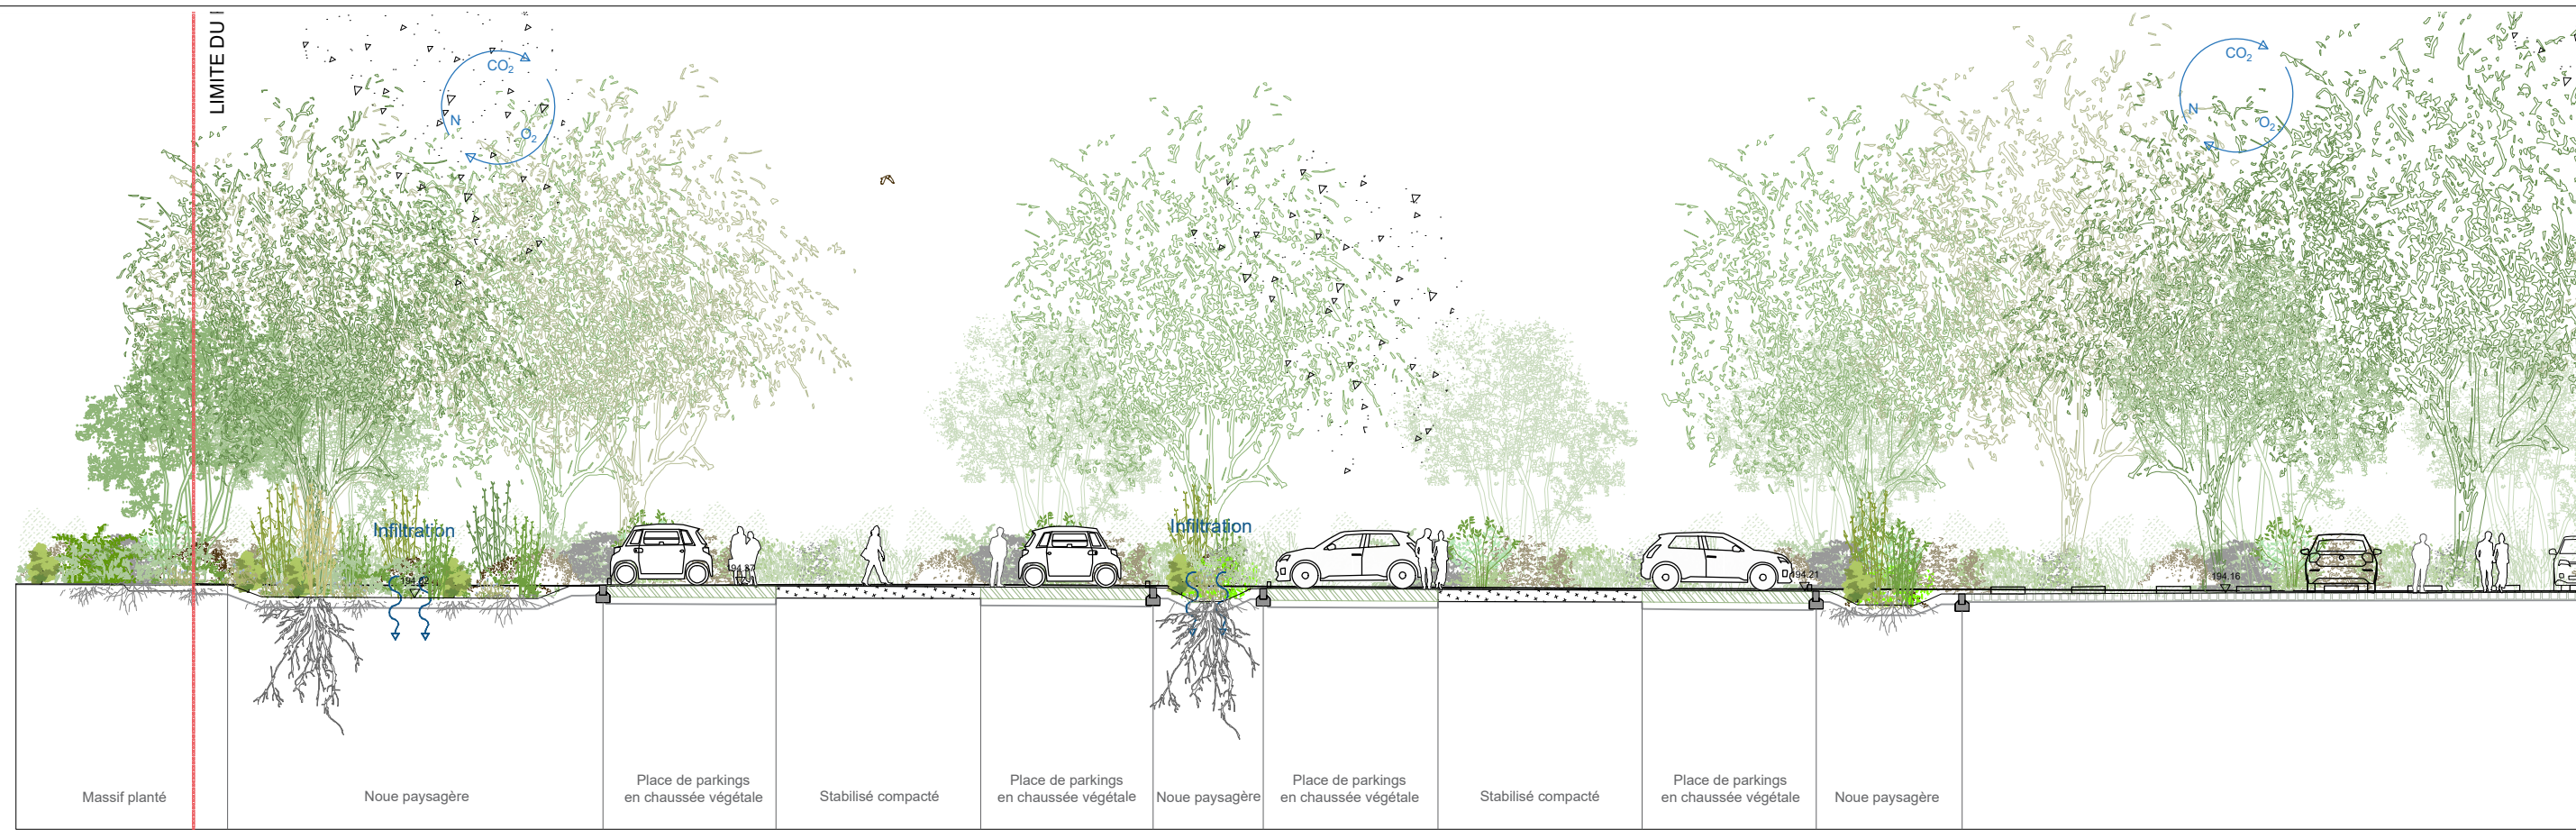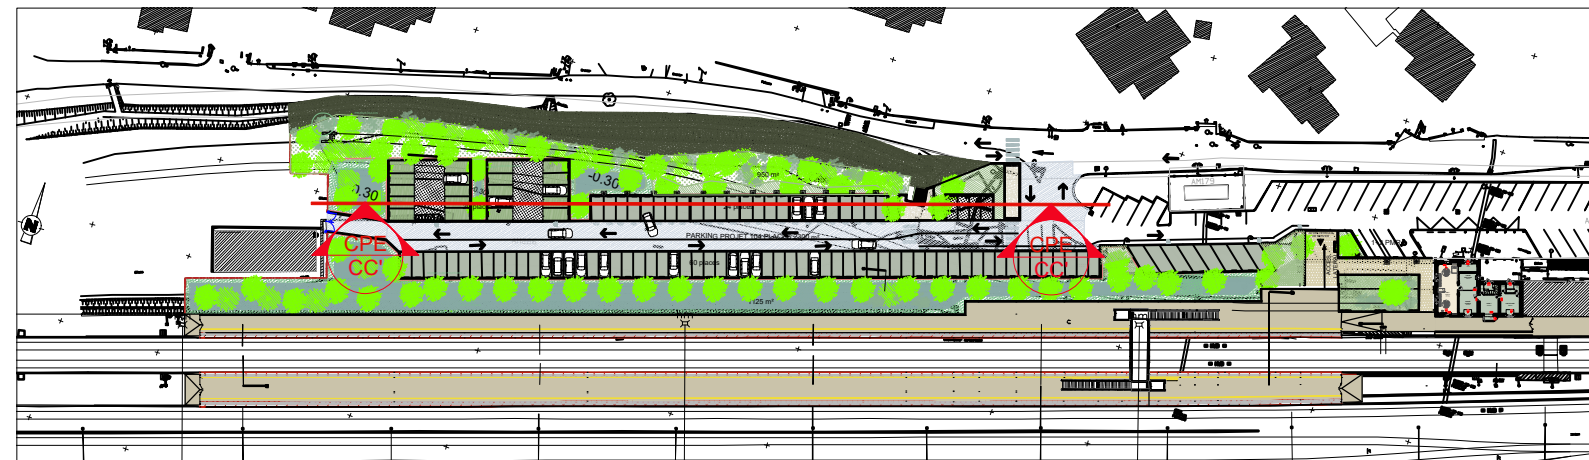

EDITION 08/2022	MOA :	REGION SUD SNCF GARES & CONNEXIONS	MOE : SNCF AREP	LNPCA Gare de Carnoules	Coupe CC' PA 20			1017145-00 26/09/2025	LNPCA	PA	CNS AREP	PA 19-01c	02
					Etabli par : M. PREA	Contrôlé par : G. SROUR	Validé par : G. SROUR	1/200	N° Projet	Etape	Secteur	Rédacteur	Incrémentation

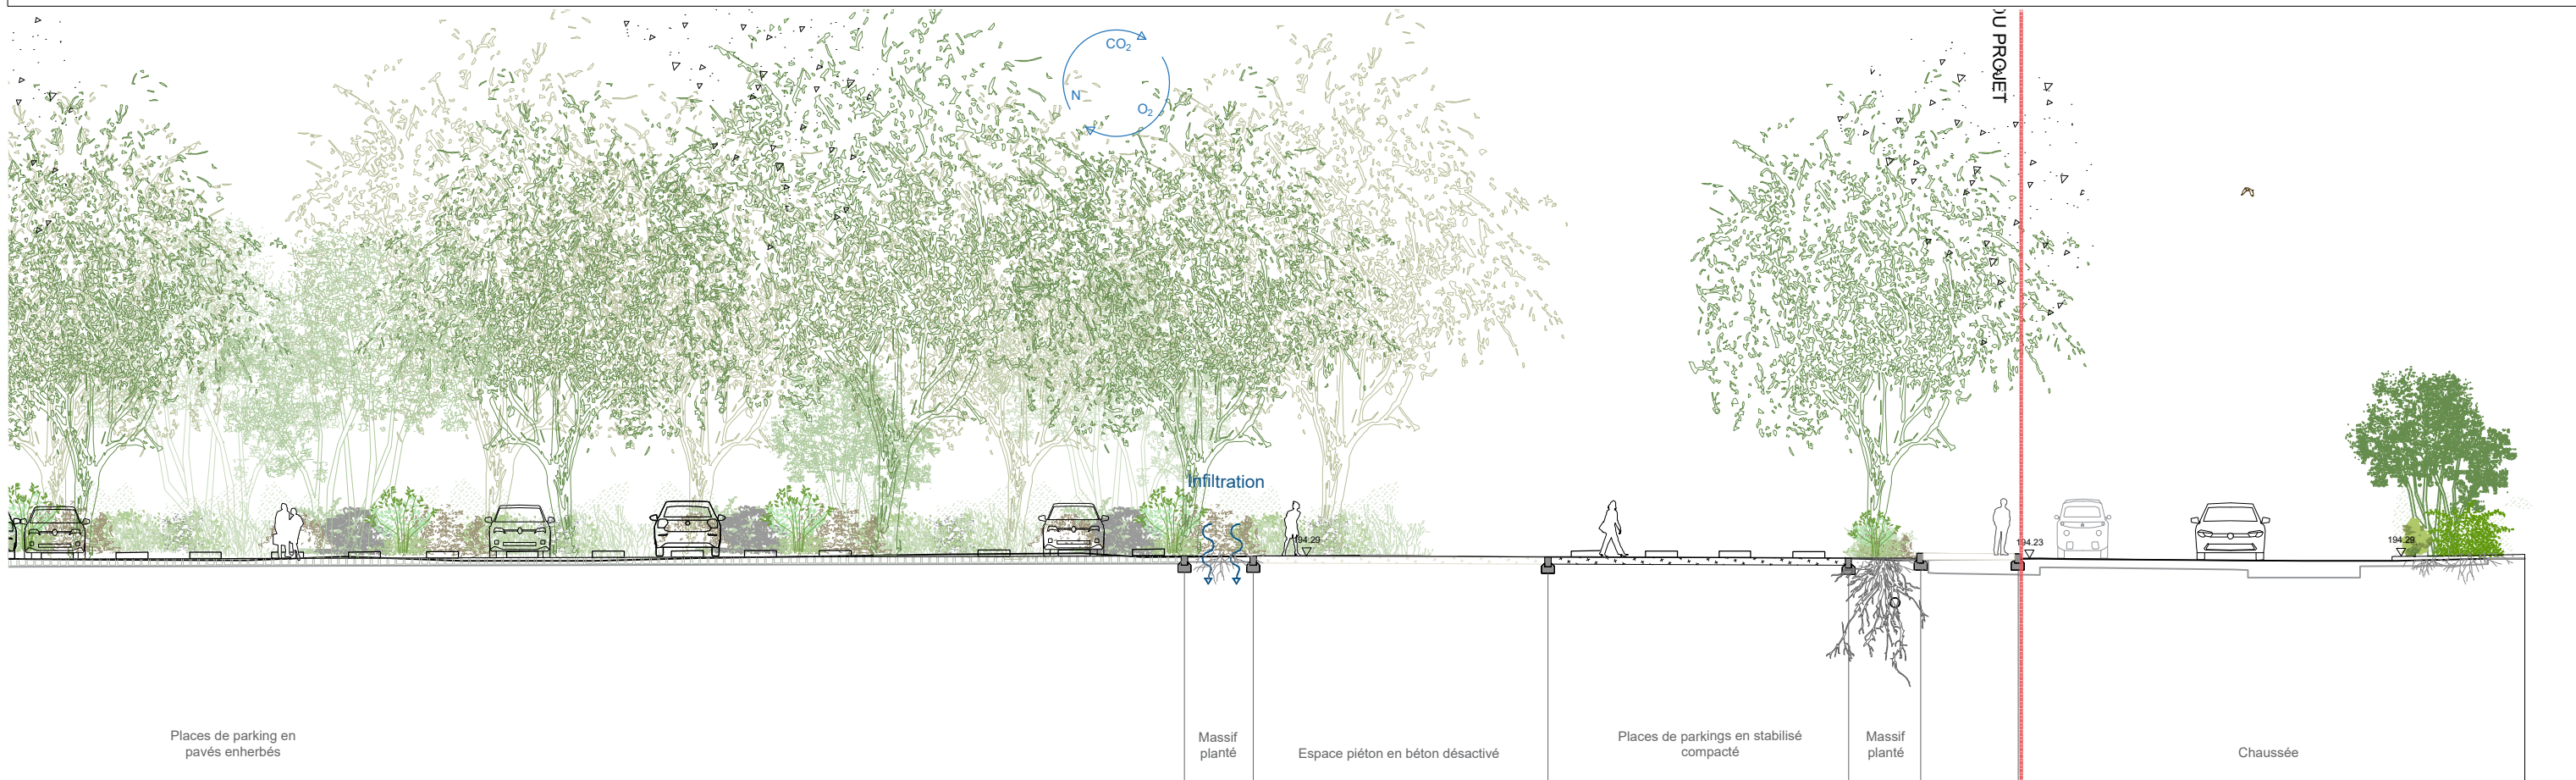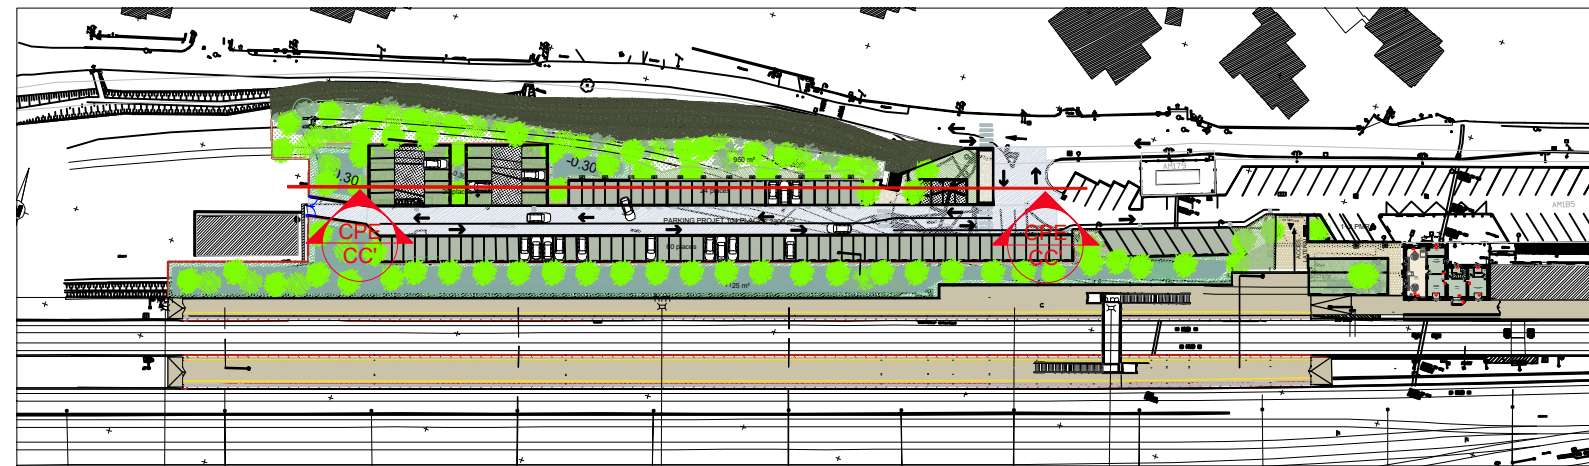

EDITION 08/2022

MOA :

MOE :

LNPCA
Gare de Carnoules

Coupe CC'
PA 20
Etabli par : M. PREA

Contrôlé par : G. SROUR

Validé par : G. SROUR

1017145-00
26/09/2025
1/200

LNPCA
N° Projet


PA
Etape

CNS
Secteur


AREP
Rédacteur

PA 20-01d
Incrémentation

02
Version

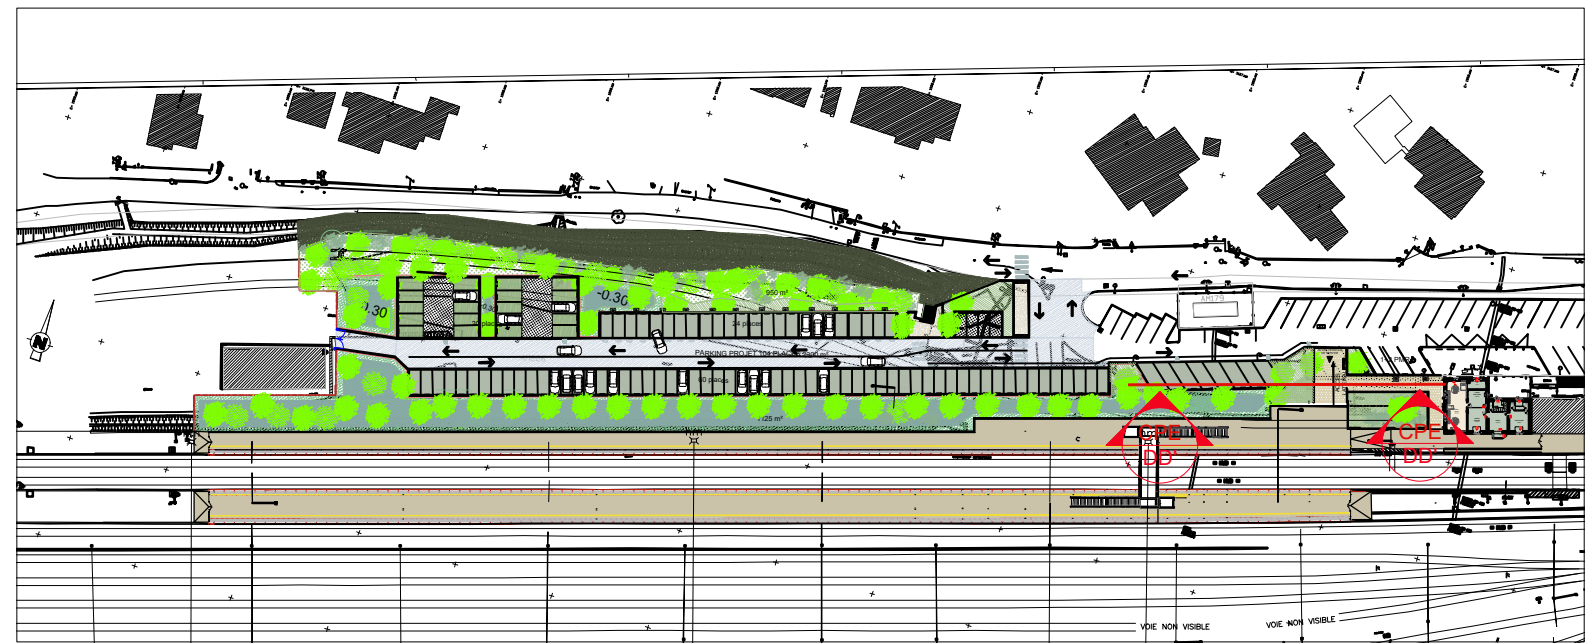

MOA :		MOE :		LNPCA	Coupe DD'				1017145-00	LNPCA	PA	CNS AREP	PA 20-01e	02
					Gare de Carnoules	PA 20	26/09/2025	N° Projet	Etape					
					Etabli par : M. PREA	Contrôlé par : G. SROUR	Validé par : G. SROUR	1/200						

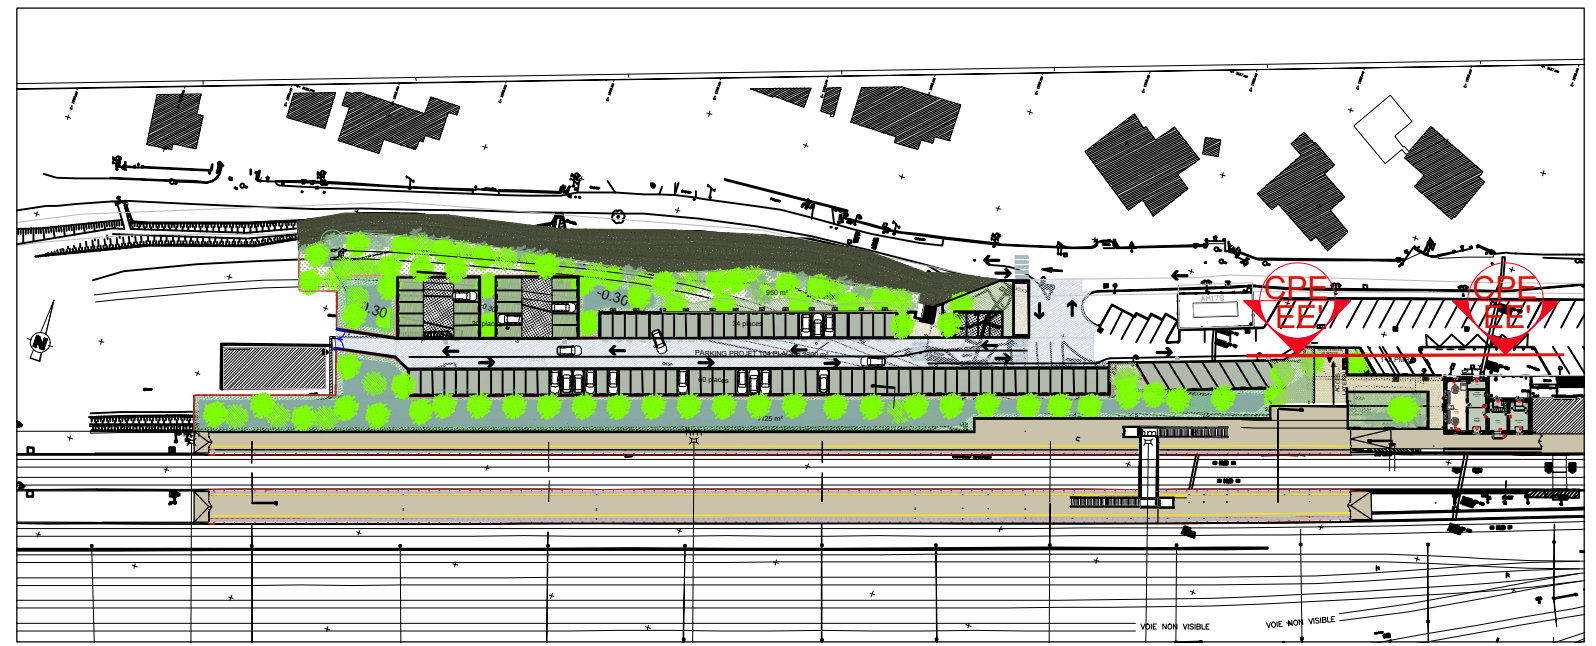

EDITION 08/2022

MOA : REGION SUD SNCF GARES SNCF RESEAU	MOE : SNCF AREP GARES & CONNEXIONS	LNPCA Gare de Carnoules	Coupe EE' PA 20			1017145-00	LNPCA	PA	CNS AREP	PA 20-01f	02
			Etabli par : B. ISTAS	Contrôlé par : B. HERNANDEZ	Validé par : B. ISTAS	26/09/2025					

