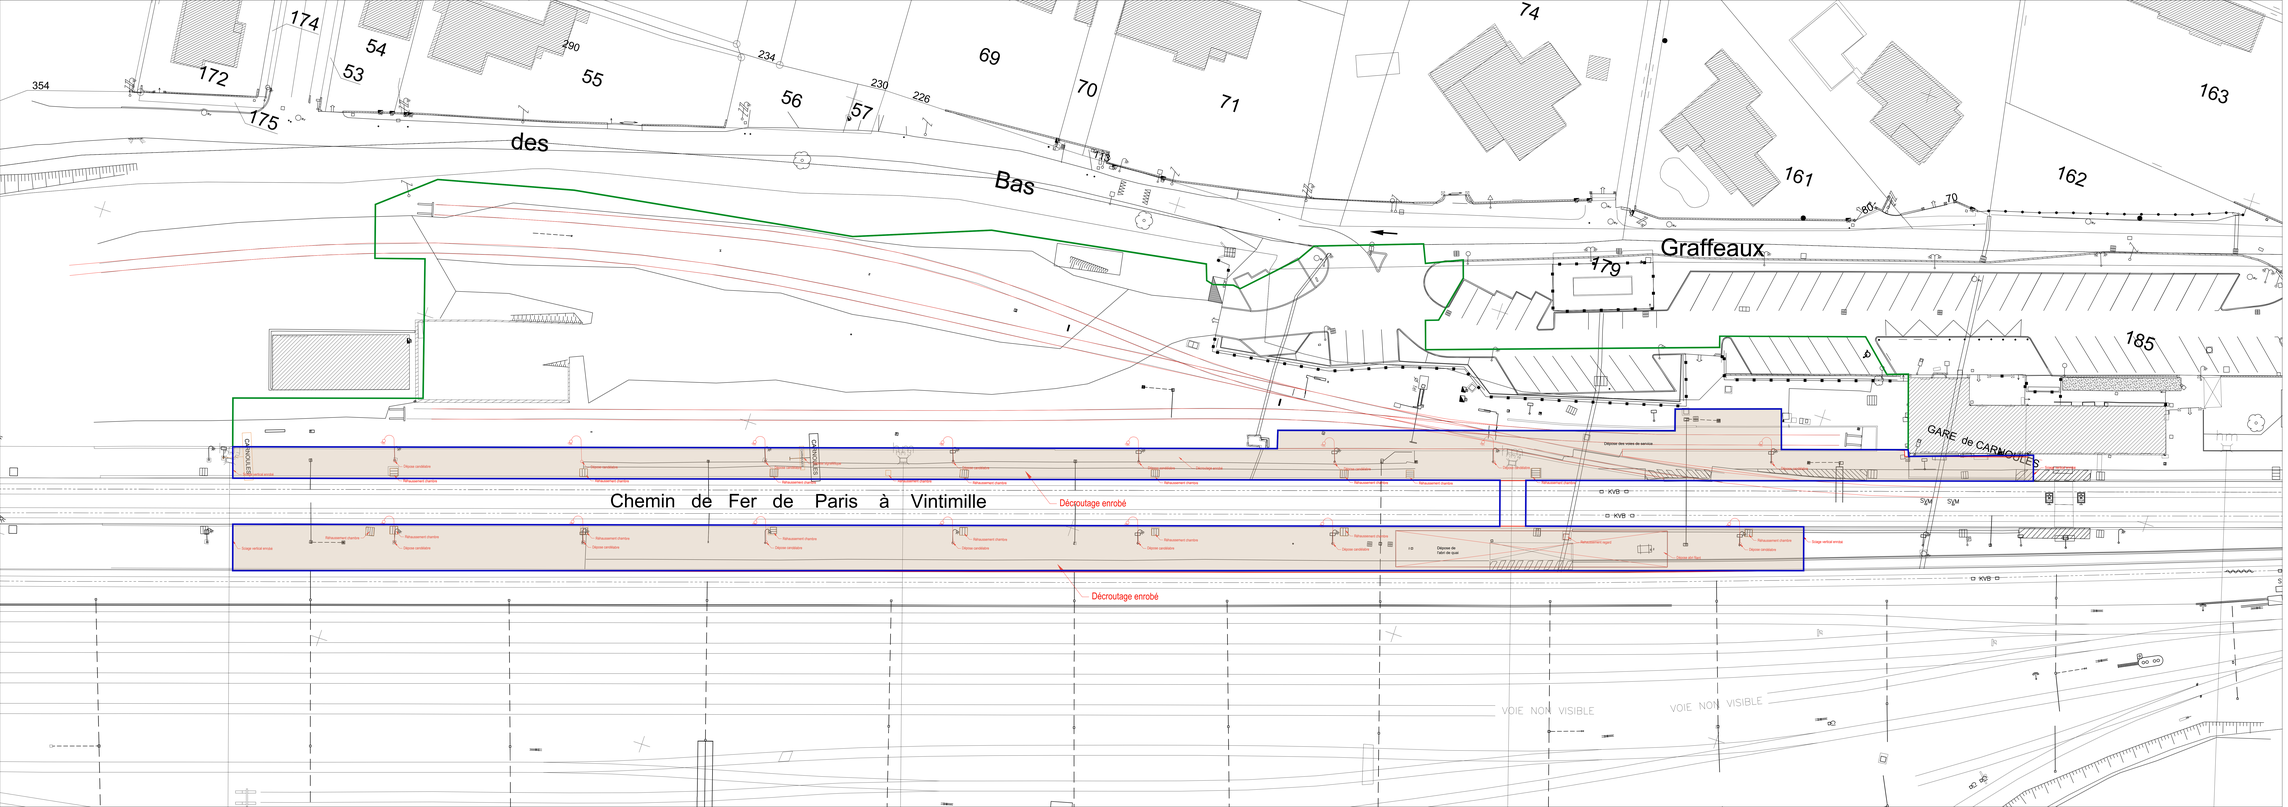

0 5 10M

Emprise extension du parking

Emprise de la mise en accessibilité des quais

Déposes et demolitions

Ligne nouvelle Provence Côte d'Azur

PERMIS D'AMENAGER

GARE DE CARNOULES

PA 3 - Plans de l'état actuel

FINANCEMENT

MAÎTRISE D'OUVRAGE

CONTROLE EMETTEUR:

VERSION	DATE	COMMENTAIRES	AUTEUR	VERIFICATION	APPROBATION
0a	25/07/2025	Première diffusion	AREP	B. HERNANDEZ	B. ISTAS
01	15/09/2025	Version définitive	AREP	B. HERNANDEZ	B. ISTAS
02	26/09/2025	Mise à jour du dossier	AREP	B. HERNANDEZ	B. ISTAS

GARES & CONNEXIONS - Direction des Grands Projets
Adresse : 15 rue Pierre Semard 13003 Marseille
Direction de projet - Cécile Fredon
Email : cecile.fredon@sncf.fr

GARES & CONNEXIONS - Direction de l'Architecture et de l'Environnement
Adresse : 15 rue Pierre Semard – Cité Alsace - 12h sur Servant – 69 500 Lyon
Chef de projet - Sandrine Vale
Email : sandrine.vale@sncf.fr

Bureau d'étude : AREP
Adresse : 1 place Ernest Granier, 34 011 Montpellier
Chefs de projet : Bernadette Vale
Email : bernadette.vale@arep.fr

DEMANDEUR

MAÎTRISE D'OEUVRE

AREP

N° Ligne	Ph Début	Ph Fin	Coordonnées	Nivellement	Echelle	Folio
930 000	0	257,475	RGF 93 CC44	NGF 69	1/200	1

N° Projet	Etape	Secteur	Redacteur	Domaine	Type doc	Incrementation	Version
LNPCA	PA	CNS	AREP	A	PA	3 - 01	02