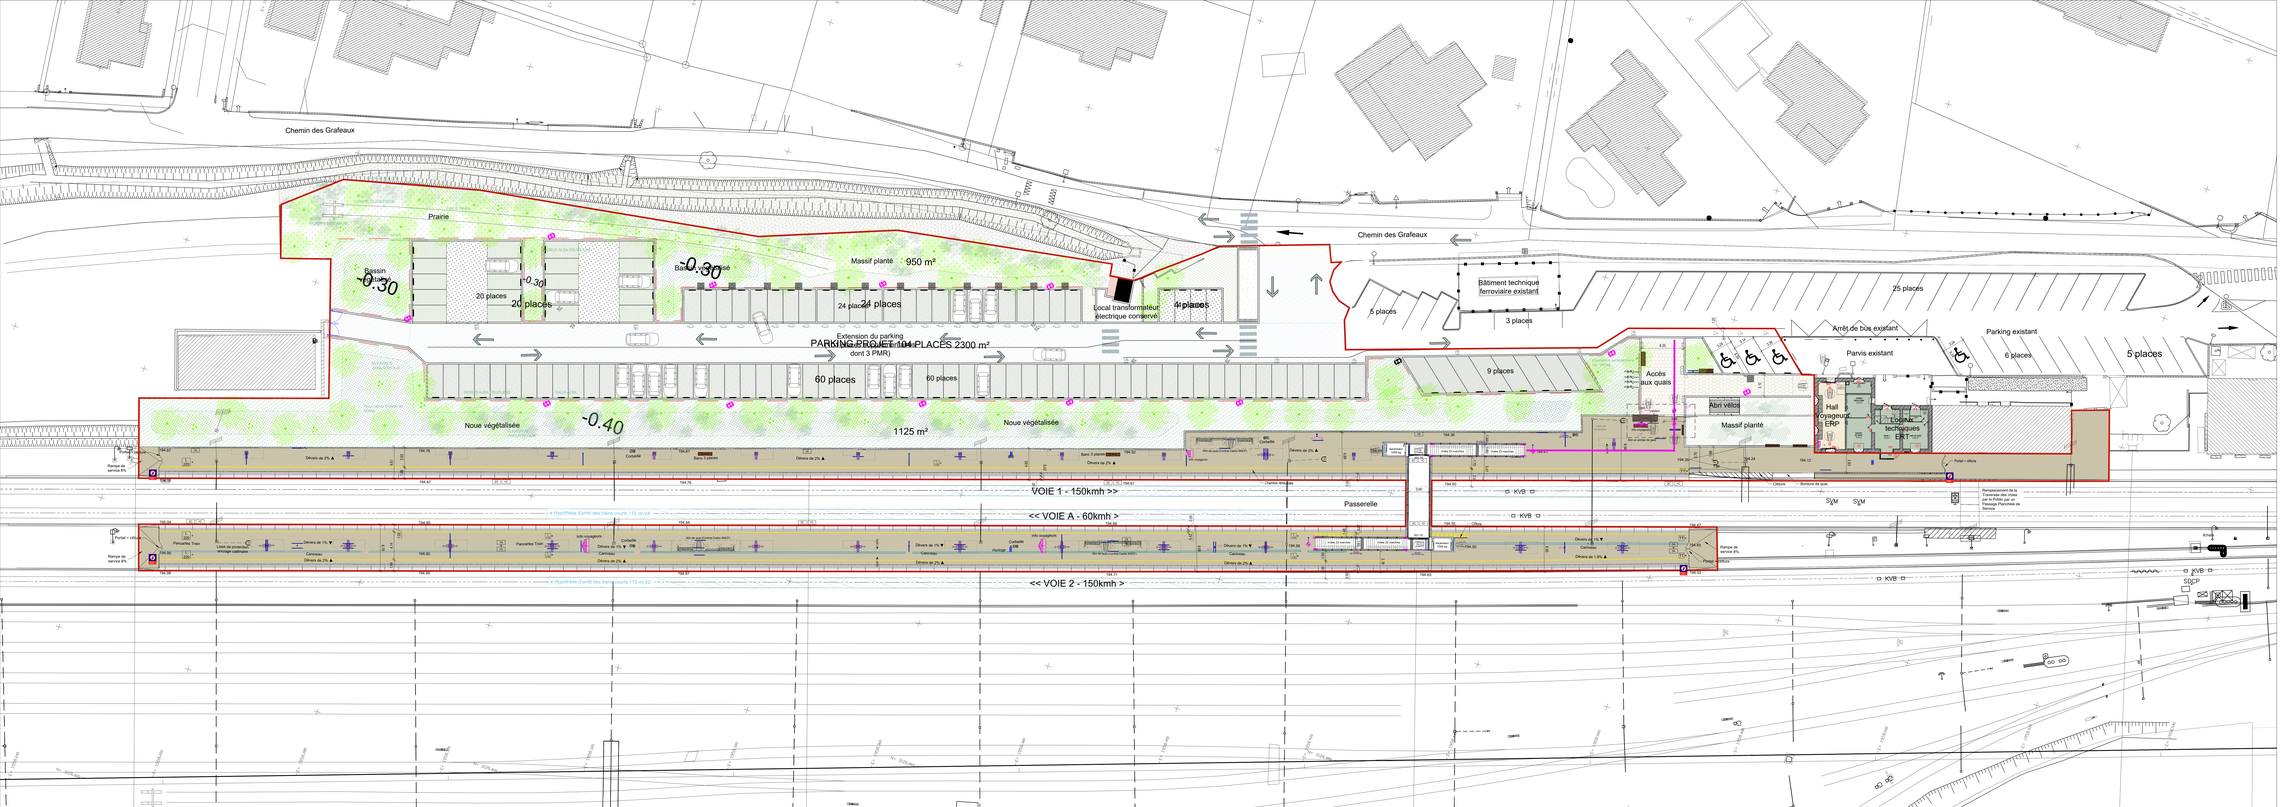

LEGENDE

MOBILIER

- Banc béton (CC)
- Assis déboit (CC)
- Poubelle biflux (CC)
- Poubelle biflux (CC)
- Abri de quai décalé (CC)
- Abri vélo (Existant déplacé)
- Anneau vélo
- Cendrier

EQUIPEMENTS

- Mât support d'équipement
- Ecran d'information
- Horloge
- Caméra / dôme
- Haut parleur
- Validator
- DBR

ACCESSIBILITE

- Balise sonore
- Mancheron braille
- Dalle d'éveil à la vigilance
- Bande de guidage podotactile

EQUIPEMENTS FERROVIAIRES

- Poncarte d'arrêt des trains
- Poteau caténaire
- Téléphone d'alarme

SIGNALETIQUE

- Totem VIPS
- Panneau d'information
- Panneau Nom de gare
- Panneau Sortie
- Panneau Directionnel
- Panneau Numéro de voie
- Panneau Repère de voitures
- Panneau Crédit
- Message Avertireur
- Passage interdit

ECLAIRAGE

- Mât d'éclairage basculant

SIGNALETIQUE DE SECURITE (RSA2009)

- Panoarte VAPO ou VAPO : Jalonnement en hauteur / version passerelle
- Panoarte VOPG ou VOPG : Jalonnement sur contre-quai / version passerelle
- Panoarte OQU : Jalonnement sur contre-quai / bande jaune

0 5 10M

PERMIS D'AMENAGER

GARE DE CARNOULES

PA 4 - Plan de masse du projet

FINANCEMENT — MAÎTRISE D'OUVRAGE

CONTROLE EMETTEUR:

VERSION	DATE	COMMENTAIRES	AUTEUR	VERIFICATION	APPROBATION
04	25/07/2025	Première diffusion	AREP	B. HERNANDEZ	B. ISTAS
01	15/09/2025	Version définitive	AREP	B. HERNANDEZ	B. ISTAS
02	26/09/2025	Mise à jour du dossier	AREP	B. HERNANDEZ	B. ISTAS
03	24/11/2025	Mise à jour du dossier	AREP	B. HERNANDEZ	B. ISTAS

GARES & CONNEXIONS - Direction des Grands Projets
Adresse : 15-17 place Marcel Paul 93212 Nanterre
Direction de projet - Cécile Fredon
Email : cecile.fredon@sncf.fr

DEMANDEUR

GARES & CONNEXIONS - Direction de l'Architecture et de l'Environnement
Adresse : 15-17 Rue Marc - Ville étape - 12A rue Servan - 69 003 Lyon
Chef de projet - Bruno Istas
Email : bruno.istas@sncf.fr

MAÎTRISE D'OEUVRE

Bureau d'étude : AREP
Adresse : 1 place Ernest Granier - 34 011 Montpellier
Chefs de projet : Bernadette Vale
Email : bernadette.vale@arep.fr

AREP

N° Ligne	Ph Début	Ph Fin	Coordonnées	Nivellement	Echelle	Folio
930 000	0	237,475	RGF 93 CG44	NGF 69	1/200	1

N° Projet	Etape	Secteur	Redacteur	Domaine	Type doc	Incrementation	Version
LNPCA	PA	CNS	AREP	A	PA	4 - 01	03