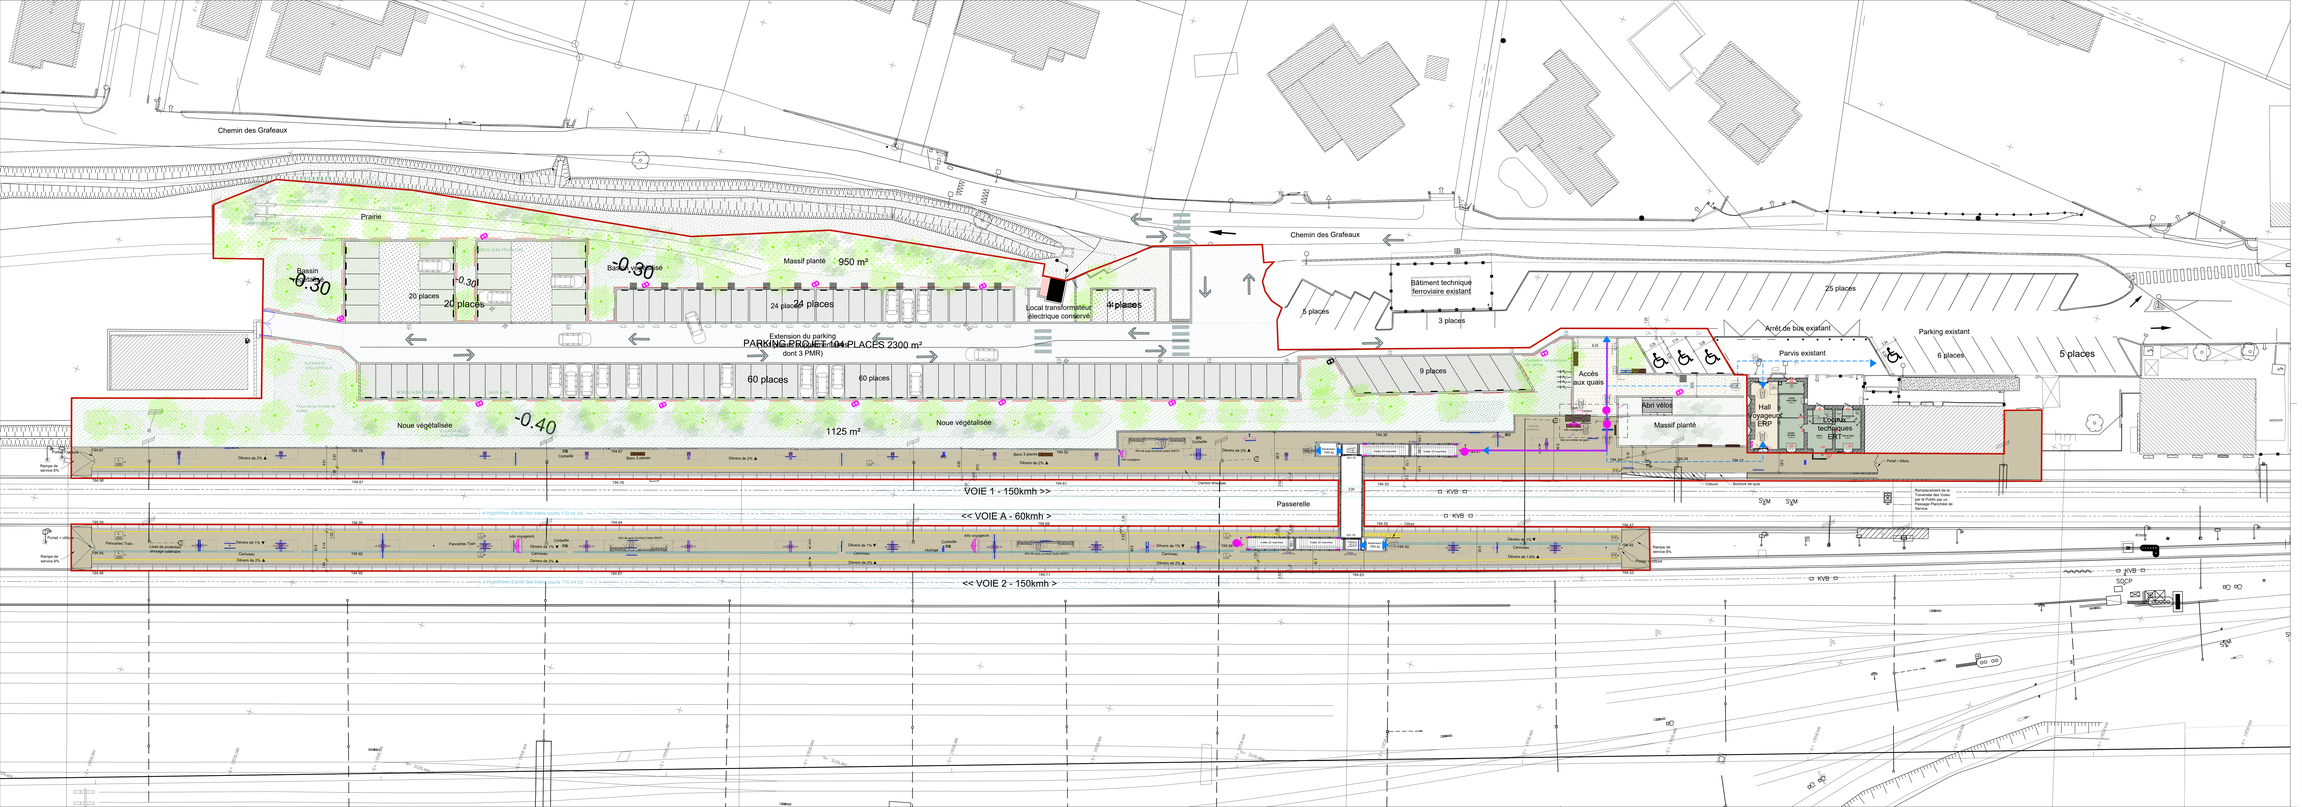

Légende Accessibilité

- Cheminement piéton et PMR
- Bande de guidage
- Balises sonores
- Bande d'éveil et de vigilance

Emprise projet

Revêtement sol

- Quai en enrobé clair
- Dallage en pierre naturelle
- Espace piéton en béton désactivé
- Marquage sol
- Places de parking en pavés enherbés
- Places de parkings en chaussée végétale
- Stabilisé compacté
- Voirie en enrobé clair

Mobiliers et équipements

- Bande podotactile
- Borne IRVE
- Chasse-roue
- Banc
- Banc béton (CC)
- Assis débout (CC)
- Poubelle tri5us (CC)
- Poubelle tri5us (CC)
- Eclairage mat 7m
- Mât d'éclairage basculant
- Ecran d'information
- Horloge
- Caméra / dôme
- Haut parleur
- Valideur
- DBR

0 5 10M

ligne nouvelle Provence Côte d'Azur

PERMIS D'AMENAGER

GARE DE CARNOULES

DOSSIER ACESSIBILITE
PA 51 - Plan de masse Projet

FINANCEMENT — MAÎTRISE D'OUVRAGE

CONTROLE EMETTEUR:

VERSION	DATE	COMMENTAIRES	AUTEUR	VERIFICATION	APPROBATION
0a	25/07/2025	Planches diffusion	AREP	B. HERNANDEZ	B. ISTAS
01	15/09/2025	Version définitive	AREP	B. HERNANDEZ	B. ISTAS
02	26/09/2025	Mise à jour du dossier	AREP	B. HERNANDEZ	B. ISTAS
03	24/11/2025	Mise à jour du dossier	AREP	B. HERNANDEZ	B. ISTAS

GARES & CONNEXIONS - Direction des Grands Projets
Adresse : 15-17 Place Marcel Paul 93212 Nanterre
Direction de projet - Cécile Fredon
Email : cecile.fredon@sncf.fr

GARES & CONNEXIONS - Direction de l'Architecture et de l'Environnement
Adresse : Tour Part-Dieu – Cible Ouest – 129 rue Servient – 69 003 Lyon
Chef de projet - Jérôme Bouvier
Email : jerome.bouvier@sncf.fr

Bureau d'étude - AREP
Adresse : 1 place Ernest Granier - 34 011 Montpellier
Chefs de projet : Bérénédicte Istas
Email : berenedicte.istas@arep.fr

DEMANDEUR — MAÎTRISE D'OEUVRE — AREP

N° Ligne	Ph Début	Ph Fin	Coordonnées	Nivellement	Echelle	Folio
930 000	0	257,475	RGF 93 CC44	NGF 69	1/200	1

N° Projet	Etape	Secteur	Redacteur	Domaine	Type doc	Incrementation	Version
LNPCA	PA	CNS	AREP	A	PA	51 - 03	03