

PERMIS D'AMENAGER

GARE DE CARNOULES

DOSSIER ACCESSIBILITE PA 51 - Plans de la passerelle

FINANCEMENT :



MAÎTRISE D'OUVRAGE :



CONTROLE EMETTEUR:

VERSION	DATE	COMMENTAIRES	AUTEUR	VERIFICATION	APPROBATION
0a	25/07/2025	Première diffusion	AREP	B. HERNANDEZ	B. ISTAS
01	15/09/2025	Version définitive	AREP	B. HERNANDEZ	B. ISTAS
02	26/09/2025	Mise à jour du dossier	AREP	B. HERNANDEZ	B. ISTAS

GARES & CONNEXIONS - Direction des Grands Projets

Adresse : 4 rue Léon Gozlan - 13 003 Marseille
Directrice de projet : Cécile Fredin
Email : cecile.fredin@sncf.fr



DEMANDEUR

GARES & CONNEXIONS - Direction de l'Architecture et de l'Environnement

Adresse : Tour Part-Dieu – 29e étage - 129 rue Servient – 69 003 Lyon
Architecte : Simon Bergounioux
Email : simon.bergounioux@sncf.fr




MAITRISE D'OEUVRE

Bureau d'étude : AREP
Adresse : 101 Allée de Delos - 34 011 Montpellier
Cheffe de projet : Bénédicte Istas
Email : benedicte.istas@arep.fr



N° Ligne	Pk Début	Pk Fin	Coordonnées	Nivellement	Echelle	Folio	
930 000	0	257,475	RGF 93 CC44	NGF 69	1/100	1	
N° Projet	Etape	Secteur	Redacteur	Domaine	Type doc	Incrementation	Version
LNPCA	PA	CNS	AREP	A	PA	51 - 04	02

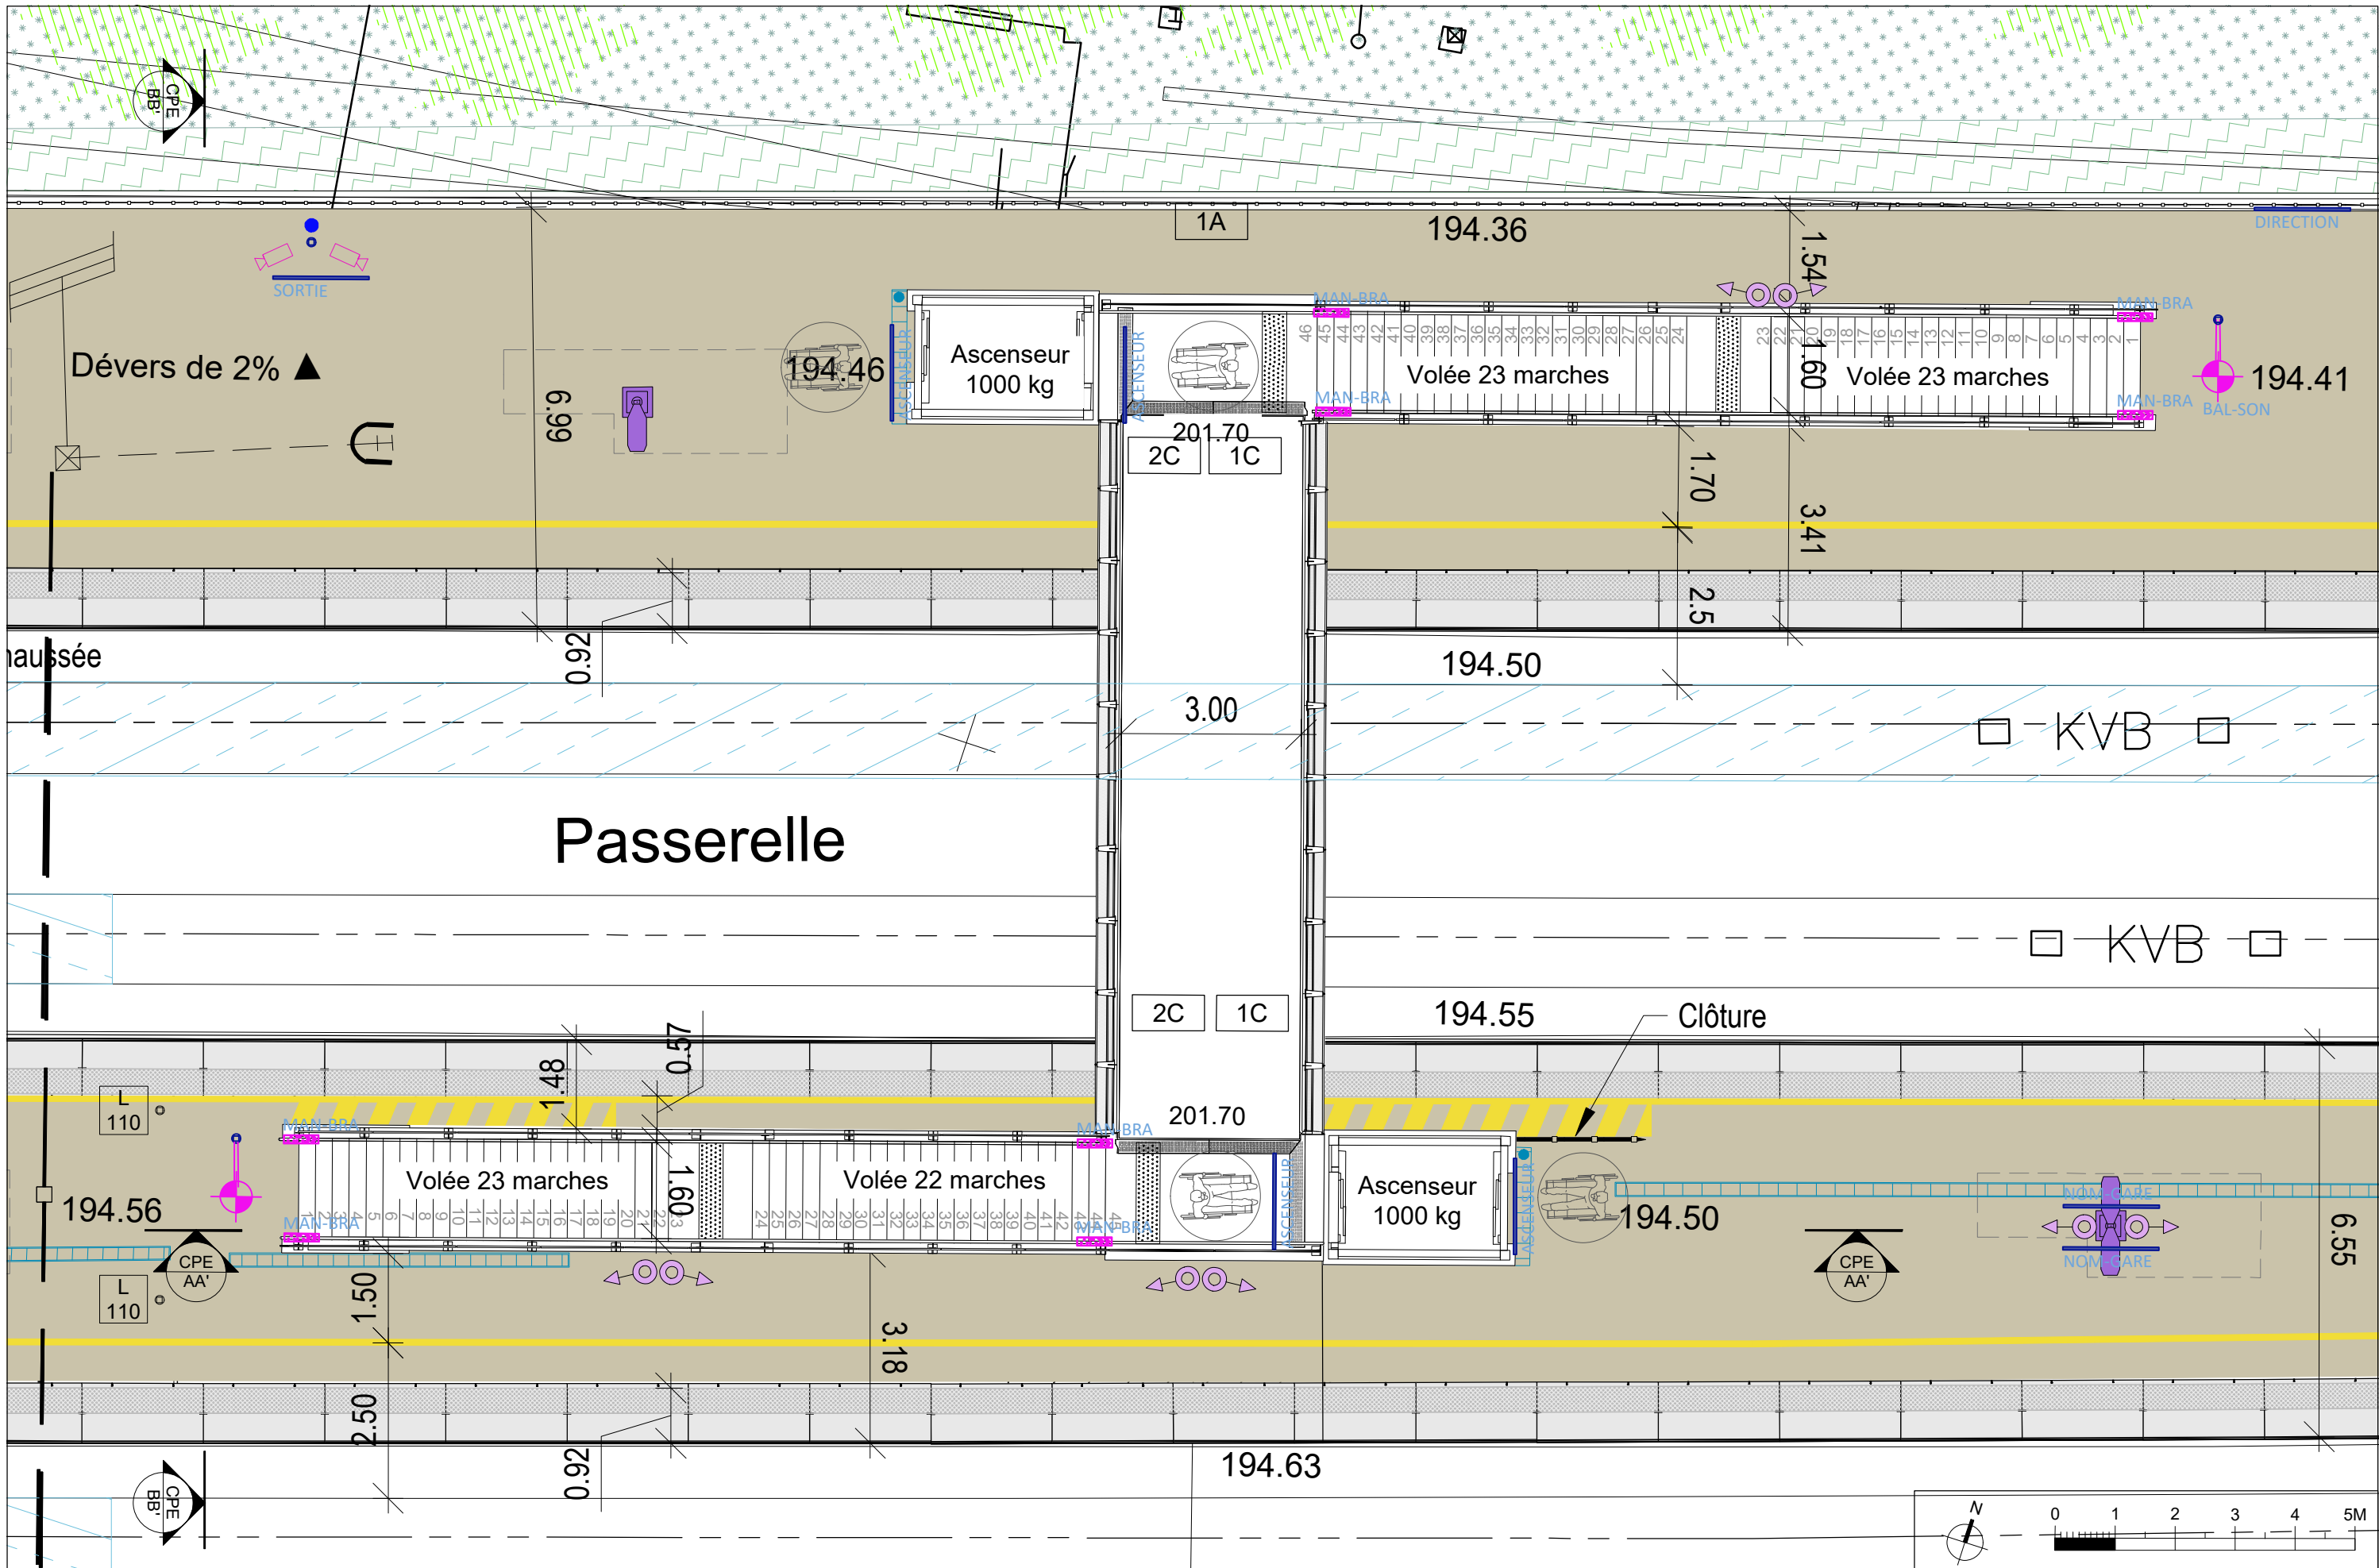

EDITION 08/2022

MOA :

MOE :

LNPCA
Gare de Carnoules

Plan de la passerelle
PA 51 - Dossier Accessibilité

Etabli par : J. BOHN
Contrôlé par : B. HERNANDEZ

Validé par : B. ISTAS

1017145-00
26/09/2025
1/100



LNPCA
N° Projet

PA
Etape

CNS AREP
Secteur
Rédacteur



PA 51-04a
Incrémentation

02
Version

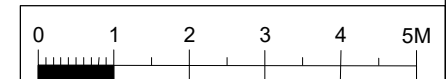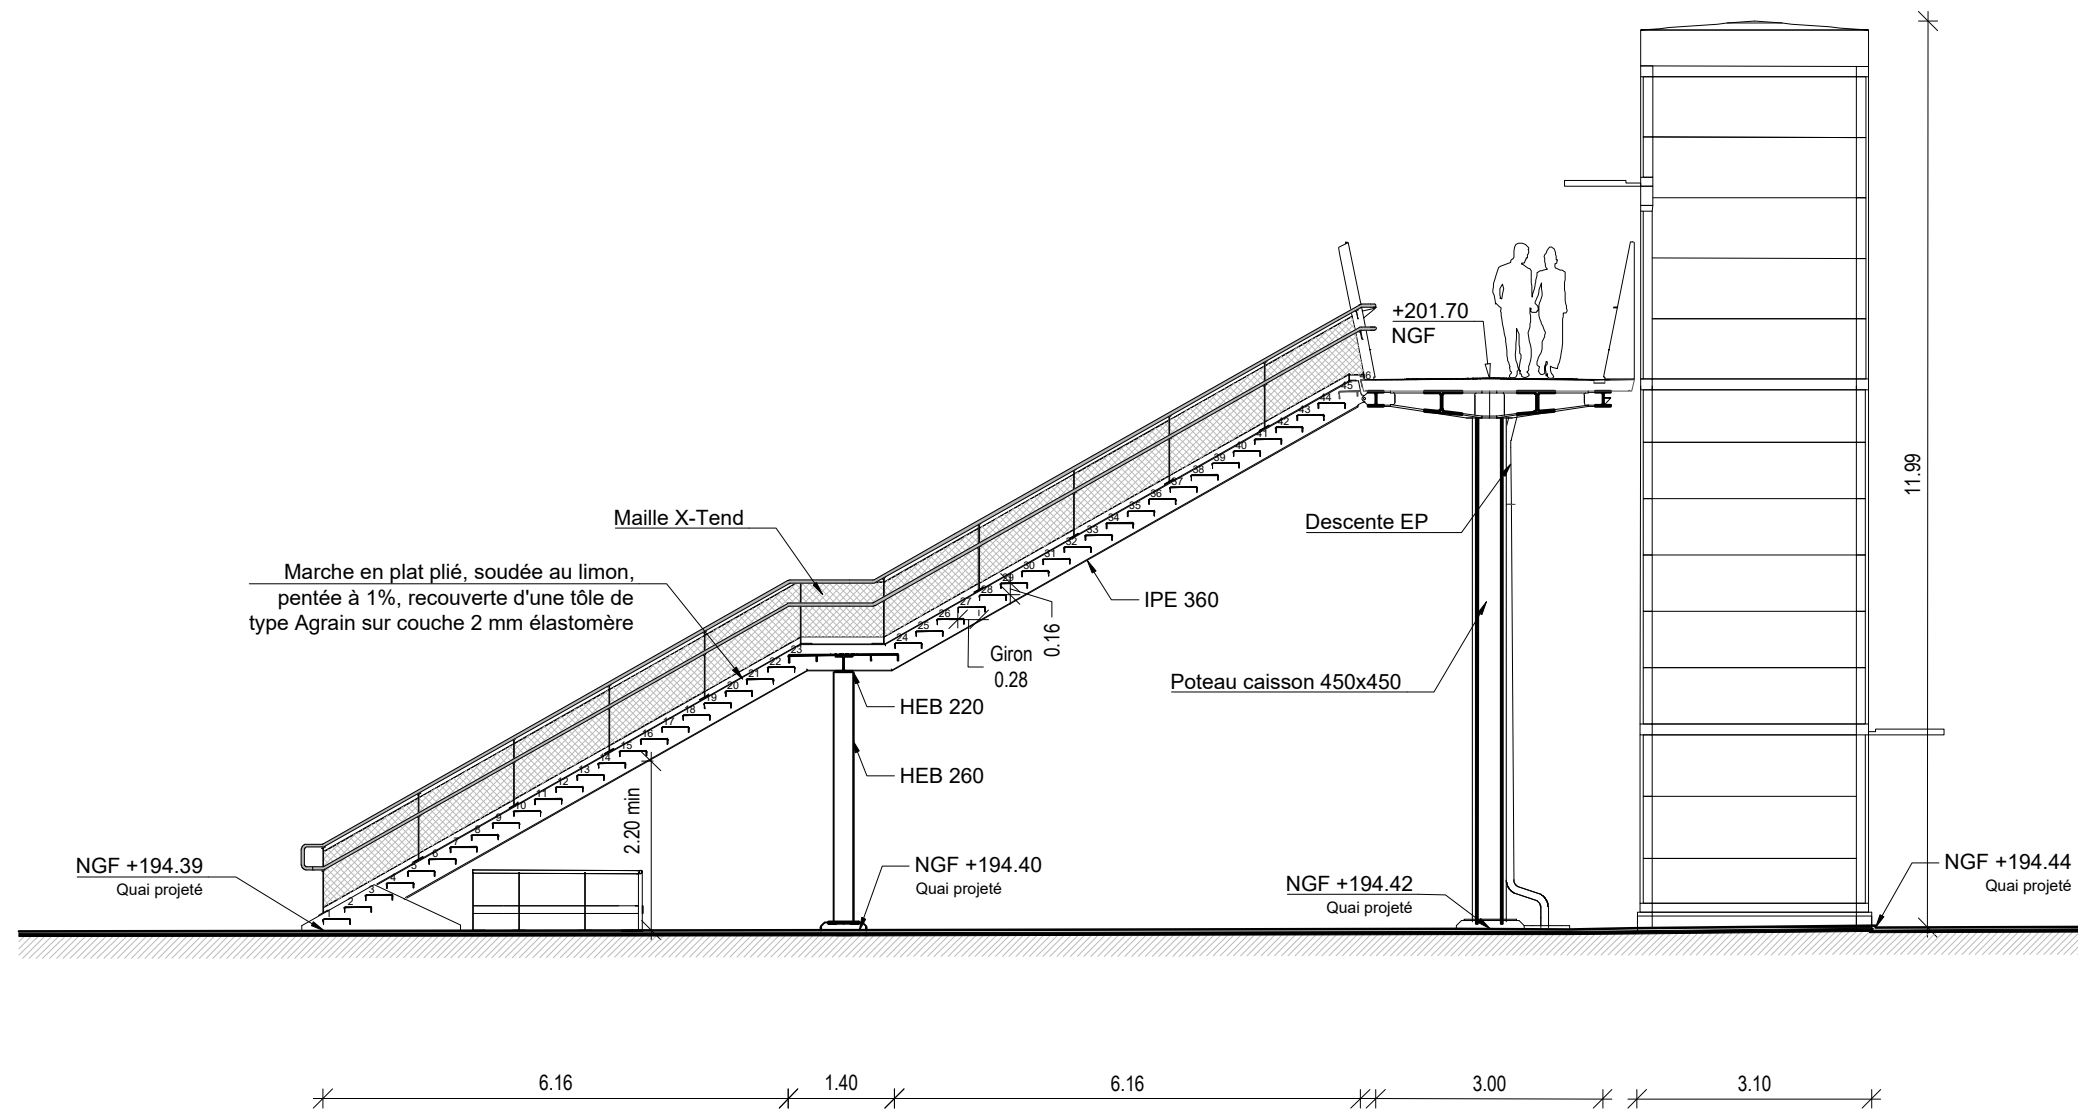

EDITION 08/2022

MOA :	REGION SUD OCCITANIE	MOE : SNCF AREP GARES & CONNEXIONS	LNPCA Gare de Carnoules	Coupe AA'			1017145-00	LNPCA	PA	CNS AREP	PA 51-01b	02
				PA 51 - Dossier Accessibilité			26/09/2025					
	SNCF GARES RESEAU			Etabli par : J. BOHN	Contrôlé par : B. HERNANDEZ	Validé par : B. ISTAS	1/100					

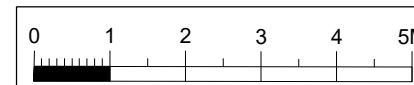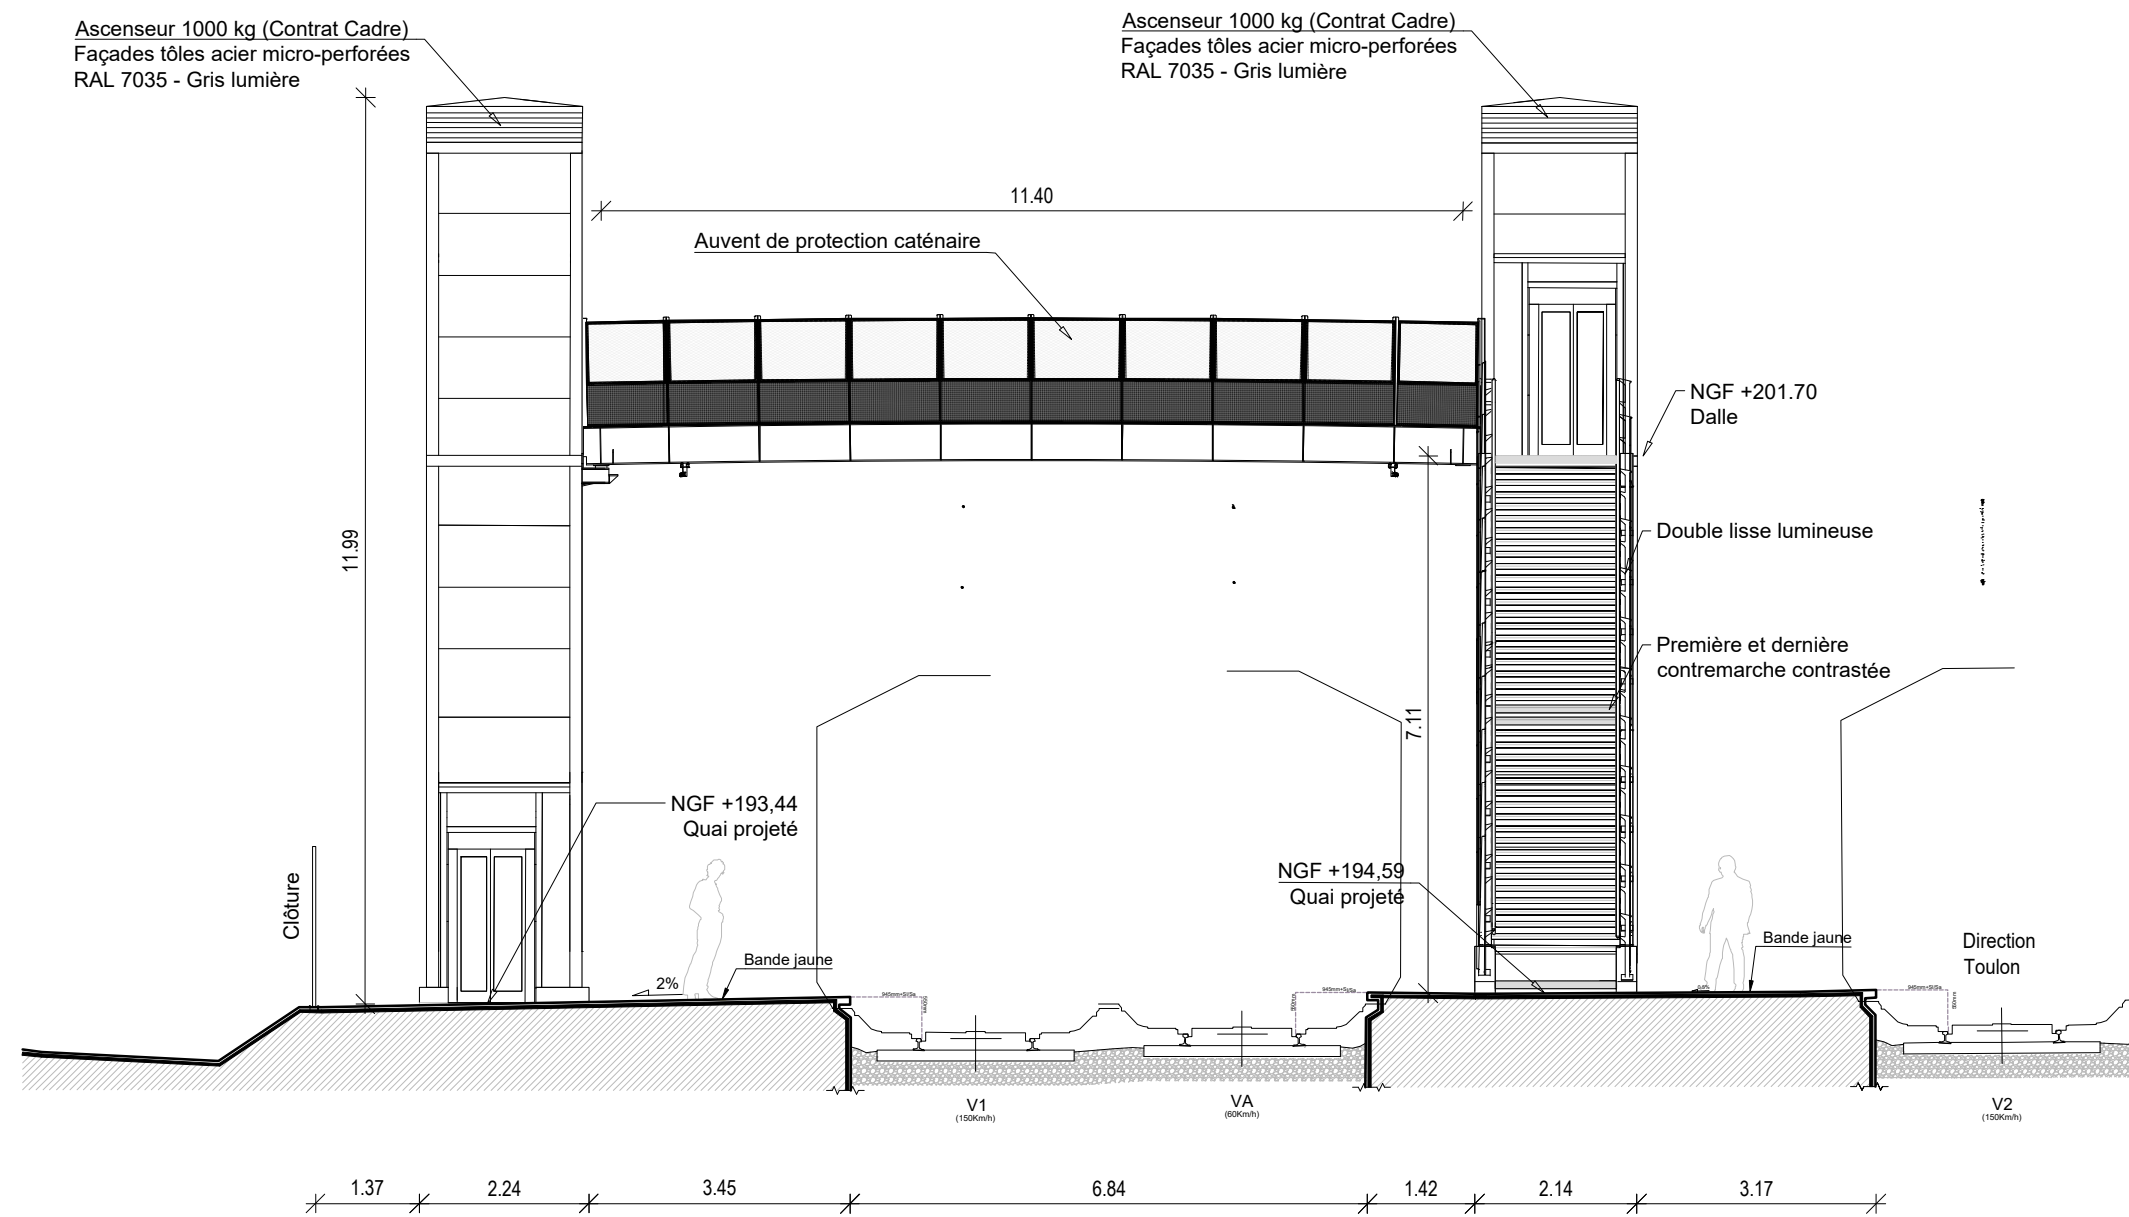

EDITION 08/2022

MOA : REGION SUD SNCF GARES & RESEAU	MOE : SNCF AREP GARES & CONNEXIONS	LNPCA Gare de Carnoules	Coupe BB'			1017145-00	LNPCA	PA	CNS AREP	PA 51-04c	02
			PA 51 - Dossier Accessibilité			26/09/2025					
Etabli par : J. BOHN			Contrôlé par : B. HERNANDEZ		Validé par : B. ISTAS	1/100					