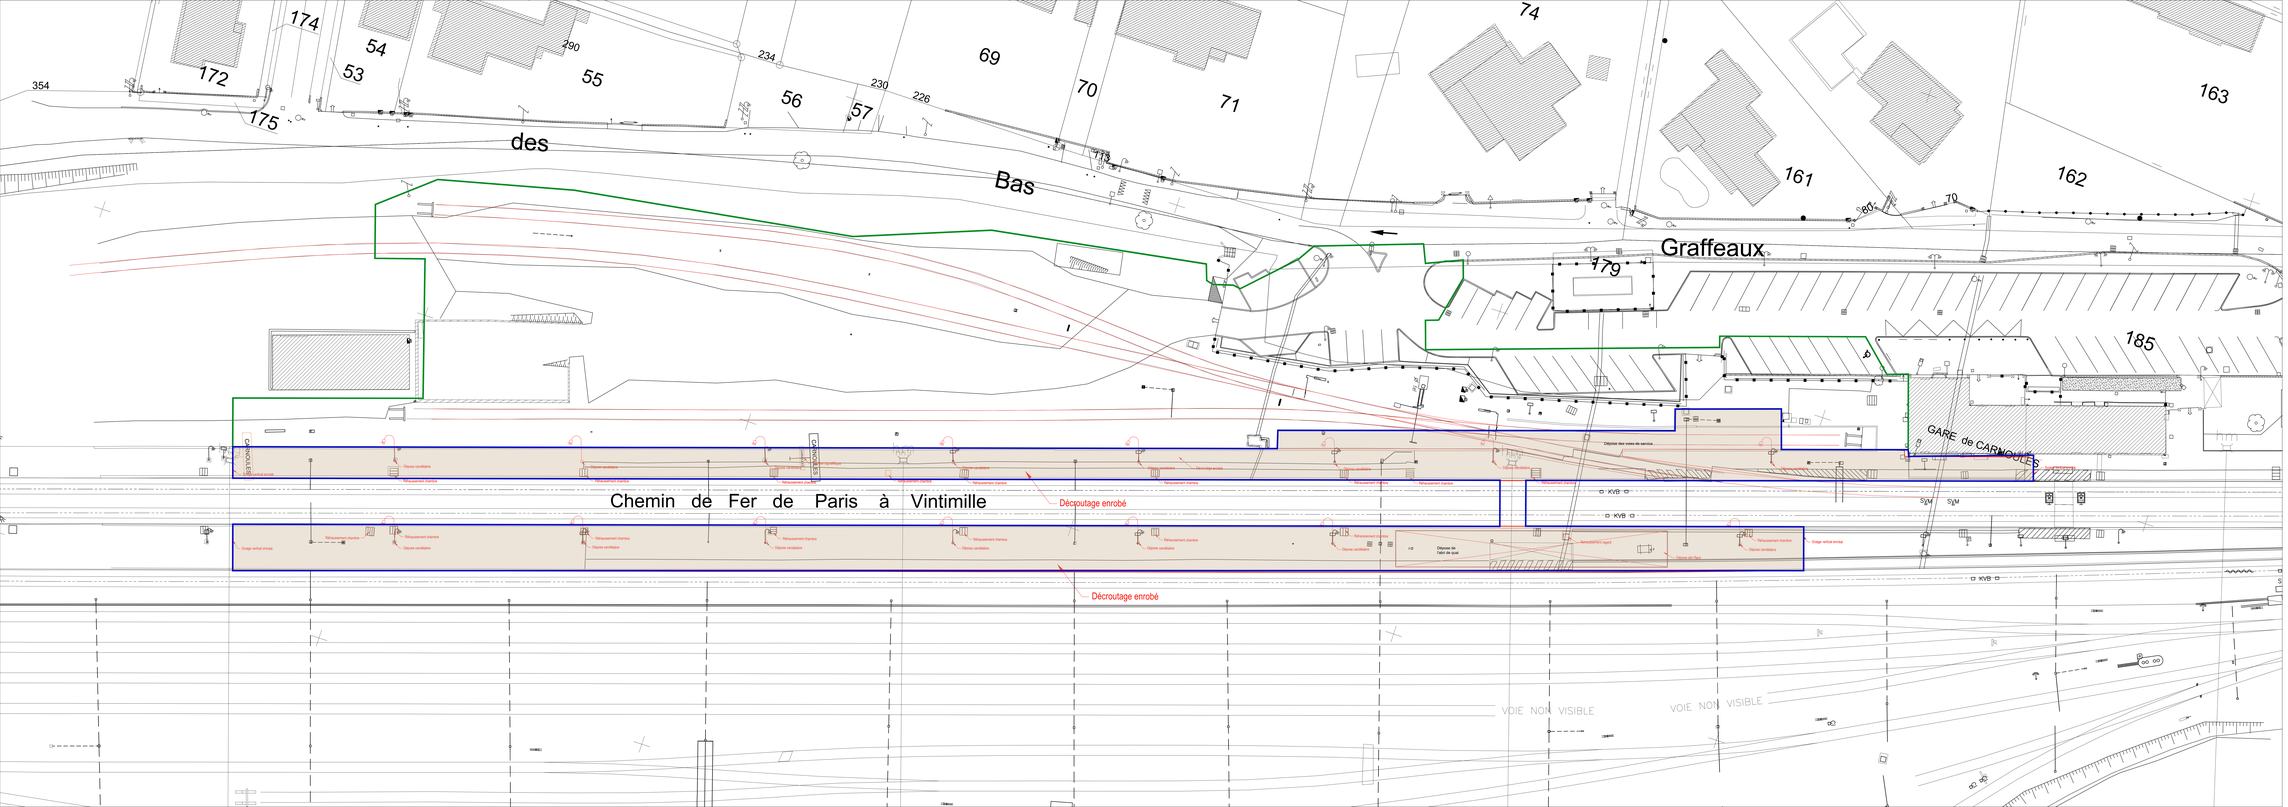

PERMIS D'AMENAGER

GARE DE CARNOULES

PA 52 - Sécurité Incendie
Plans de l'état actuel

FINANCEMENT

MAÎTRISE D'OUVRAGE

CONTROLE EMETTEUR:

VERSION	DATE	COMMENTAIRES	AUTEUR	VERIFICATION	APPROBATION
0a	25/07/2025	Première diffusion	AREP	B. HERNANDEZ	B. ISTAS
01	15/09/2025	Version définitive	AREP	B. HERNANDEZ	B. ISTAS
02	26/09/2025	Mise à jour du dossier	AREP	B. HERNANDEZ	B. ISTAS

GARES & CONNEXIONS - Direction des Grands Projets
Adresse : 15 rue Leblanc - 75911 PARIS Nécoche
Direction de projet - Cécile Fredon
Email : cecile.fredon@sncf.fr

DEMANDEUR

GARES & CONNEXIONS - Direction de l'Architecture et de l'Environnement
Adresse : 15 rue Ten Nou - 13ie étage - 12h rue Servient - 69 003 Lyon
Chef de projet - Bertrand Istas
Email : istas-bertrand@sncf.fr

MAÎTRISE D'OEUVRE

Bureau d'étude : AREP
Adresse : 1 place Ernest Granier - 34 011 Montpellier
Chefs de projet : Bernadette Isle
Email : bernadette.isle@arep.fr

N° Ligne	Ph Début	Ph Fin	Coordonnées	Nivellement	Echelle	Folio
930 000	0	257,475	RGF 93 CC44	NGF 69	1/200	1

N° Projet	Etape	Secteur	Redacteur	Domaine	Type doc	Incrementation	Version
LNPCA	PA	CNS	AREP	A	PA	52 - 02	02