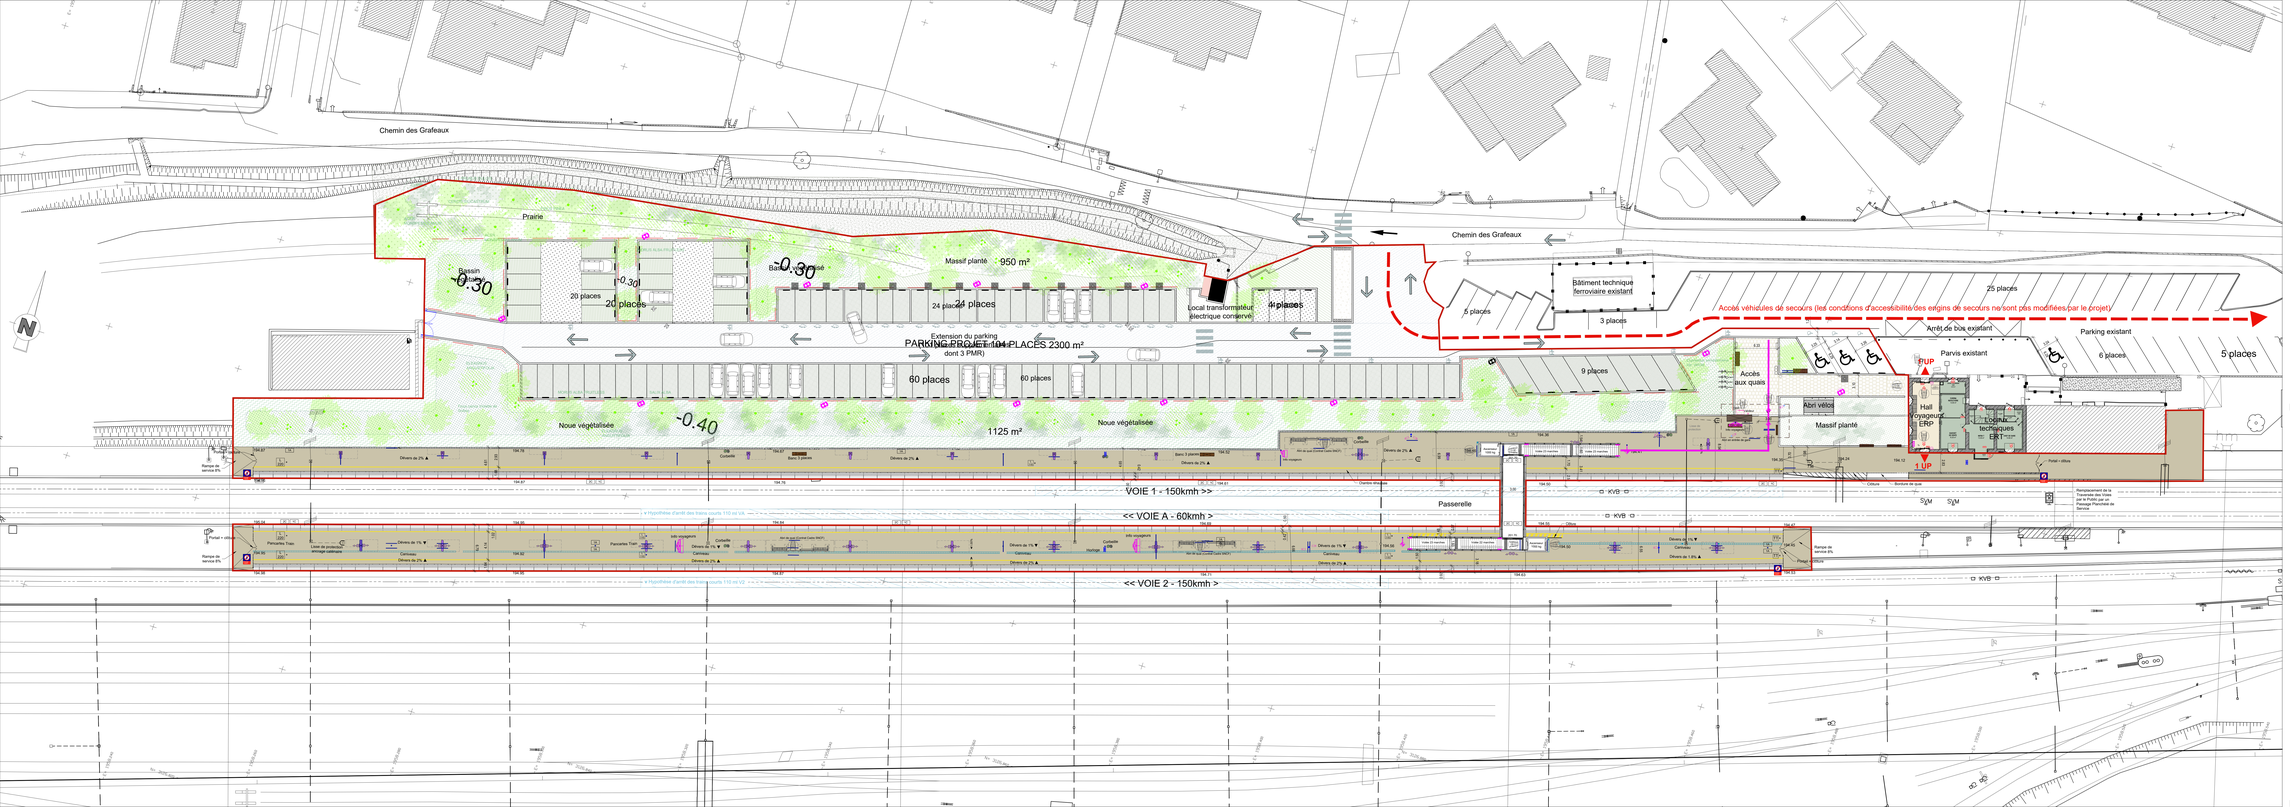
Chemin des Grafeaux
Prairie
Bassin
-0.30
20 places
20 places
Massif planté - 950 m²
24 places
24 places
Local transformateur électrique conservé
4 places
Extension du parking
PARKING PROJET 104 PLACES 2300 m²
dont 3 PMR)
60 places
60 places
1125 m²
Noue végétalisée
-0.40
Chemin des Grafeaux
Bâtiment technique ferroviaire existant
5 places
3 places
Accès véhicules de secours (les conditions d'accessibilité des engins de secours ne sont pas modifiées par le projet)
25 places
Arrêt de bus existant
Parking existant
6 places
5 places
9 places
Parvis existant
Accès aux quais
Abri vélos
Massif planté
Hall Voyageurs ERP
Locaux techniques ERT
1 UP
VOIE 1 - 150kmh >>
Passerelle
<< VOIE A - 60kmh >
<< VOIE 2 - 150kmh >
KVB
Remplacement de la passerelle piétonne par le Pulitzi par un Passage Piétonnier de surface
Rampe de service 8%
Portail + vélos
Liaison de protection environnementale
Pancartes Train
Info voyageurs
Corbeille
Cendrier
Banc 3 places
Abri de quai Control Cars (MCF)
Voies 23 marches
Voies 23 marches
Voies 24 marches
Voies 24 marches
Escalier
Escalier
Escalier
Escalier
Rampe de service 8%
Rampe de service 8%
Pilier + Office
Bordure de quai
Cifflots
SVM
SVM
Divers de 2% ▲
Divers de 1% ▼
Cantiveau
Divers de 2% ▲
Divers de 1% ▼
Cantiveau
Divers de 2% ▲
Divers de 1% ▼
Cantiveau