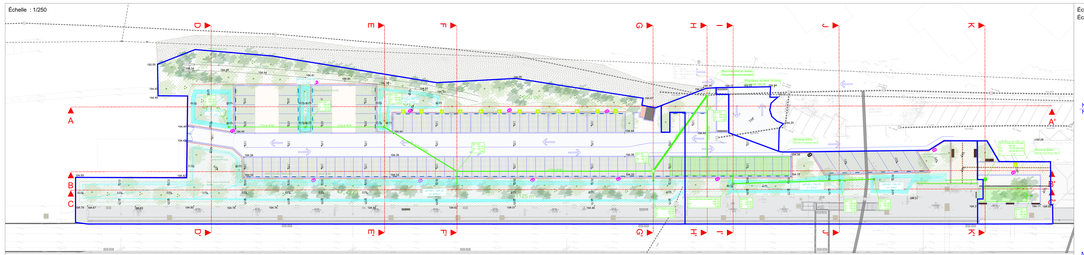Echelle : 1/250